


V:\Tecnica\PROYECTOS\14-TILCARA\14.5 LICITACION ENTE TILCARA\01- DDC. GR4FICA PARQUE\EDITABLE CAD\009-MITIGACION HIDRICA.dwg
acernusch3\3\3\2021-1\3pm

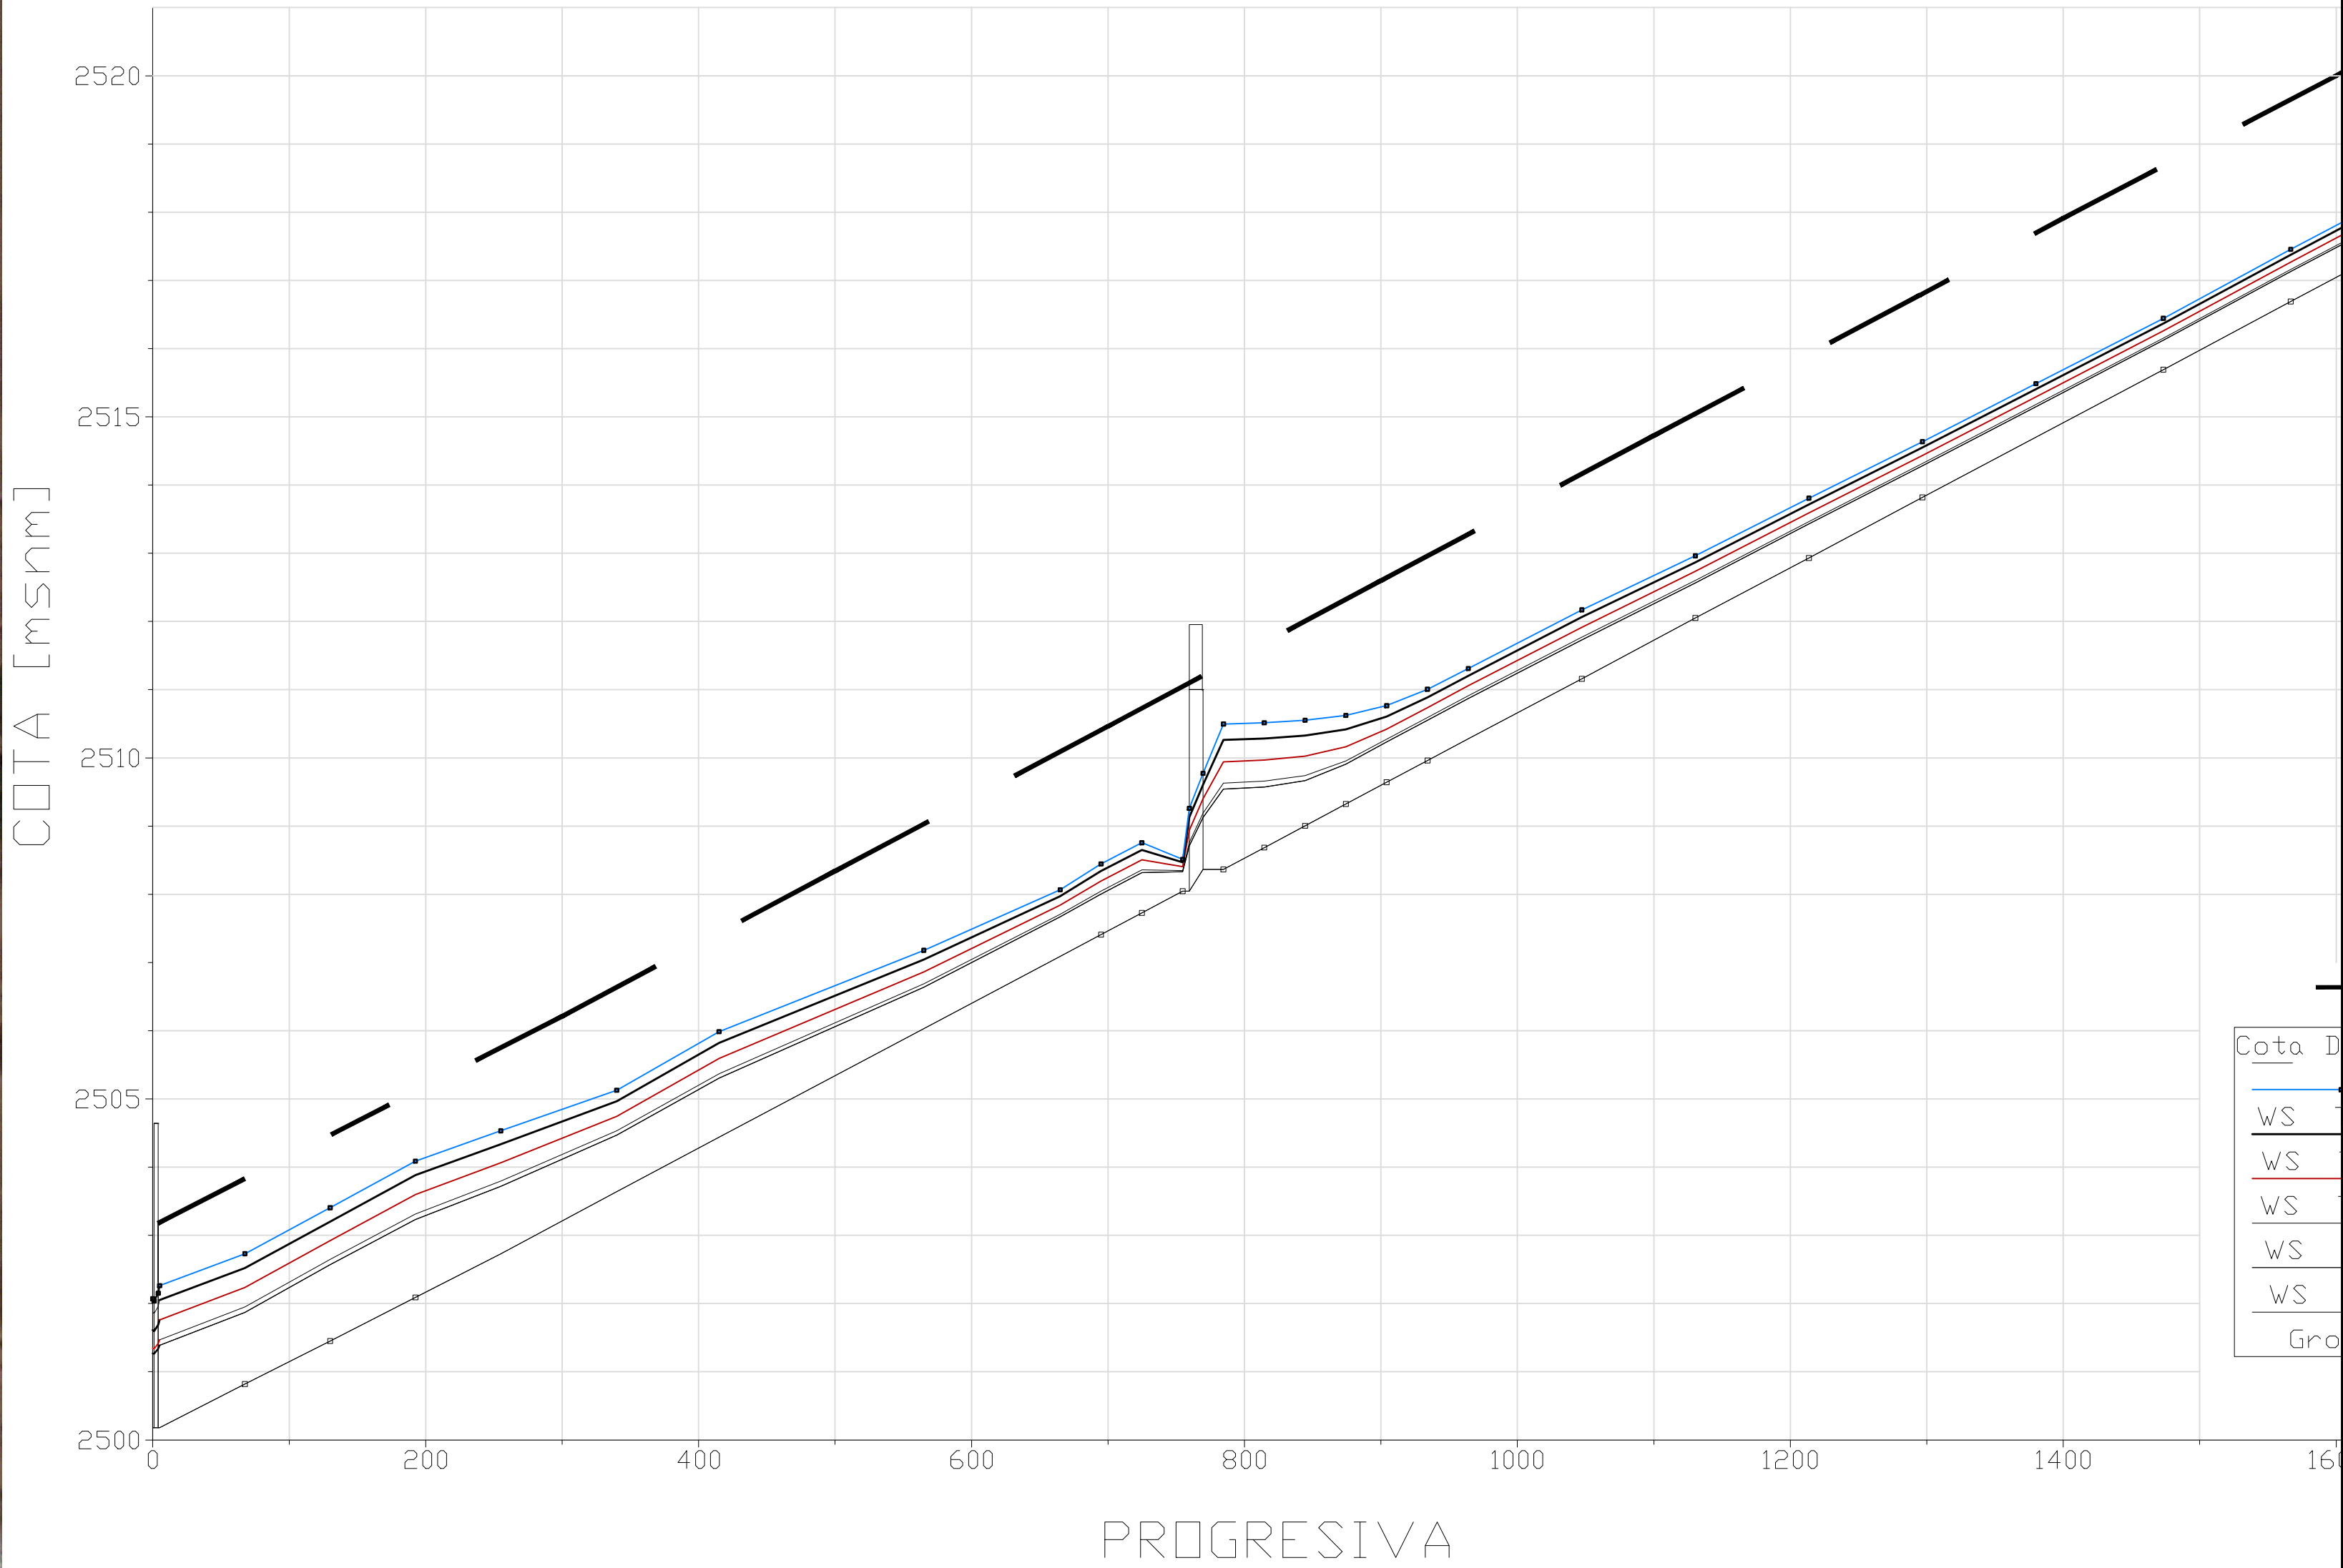

NOTA: LA CONTRATISTA DEBERÁ VERIFICAR PREVIAMENTE TODAS LAS MEDIDAS Y ALTURAS CON SUS RESPECTIVAS CALIBRACIONES DE LA OBRA.



PLAN ESTRATEGICO AMBIENTAL URBANO TILCARA
MITIGACION, PARQUE LINEAL Y PLAZA
LOCALIDAD DE TILCARA, JUJUY

EXPT N°: 37
ESCALAS: 1:1000
FECHA: MARZO del 2021
PLANO N°:

N° DE PLANO:

009

MITIGACION HIDRICA