


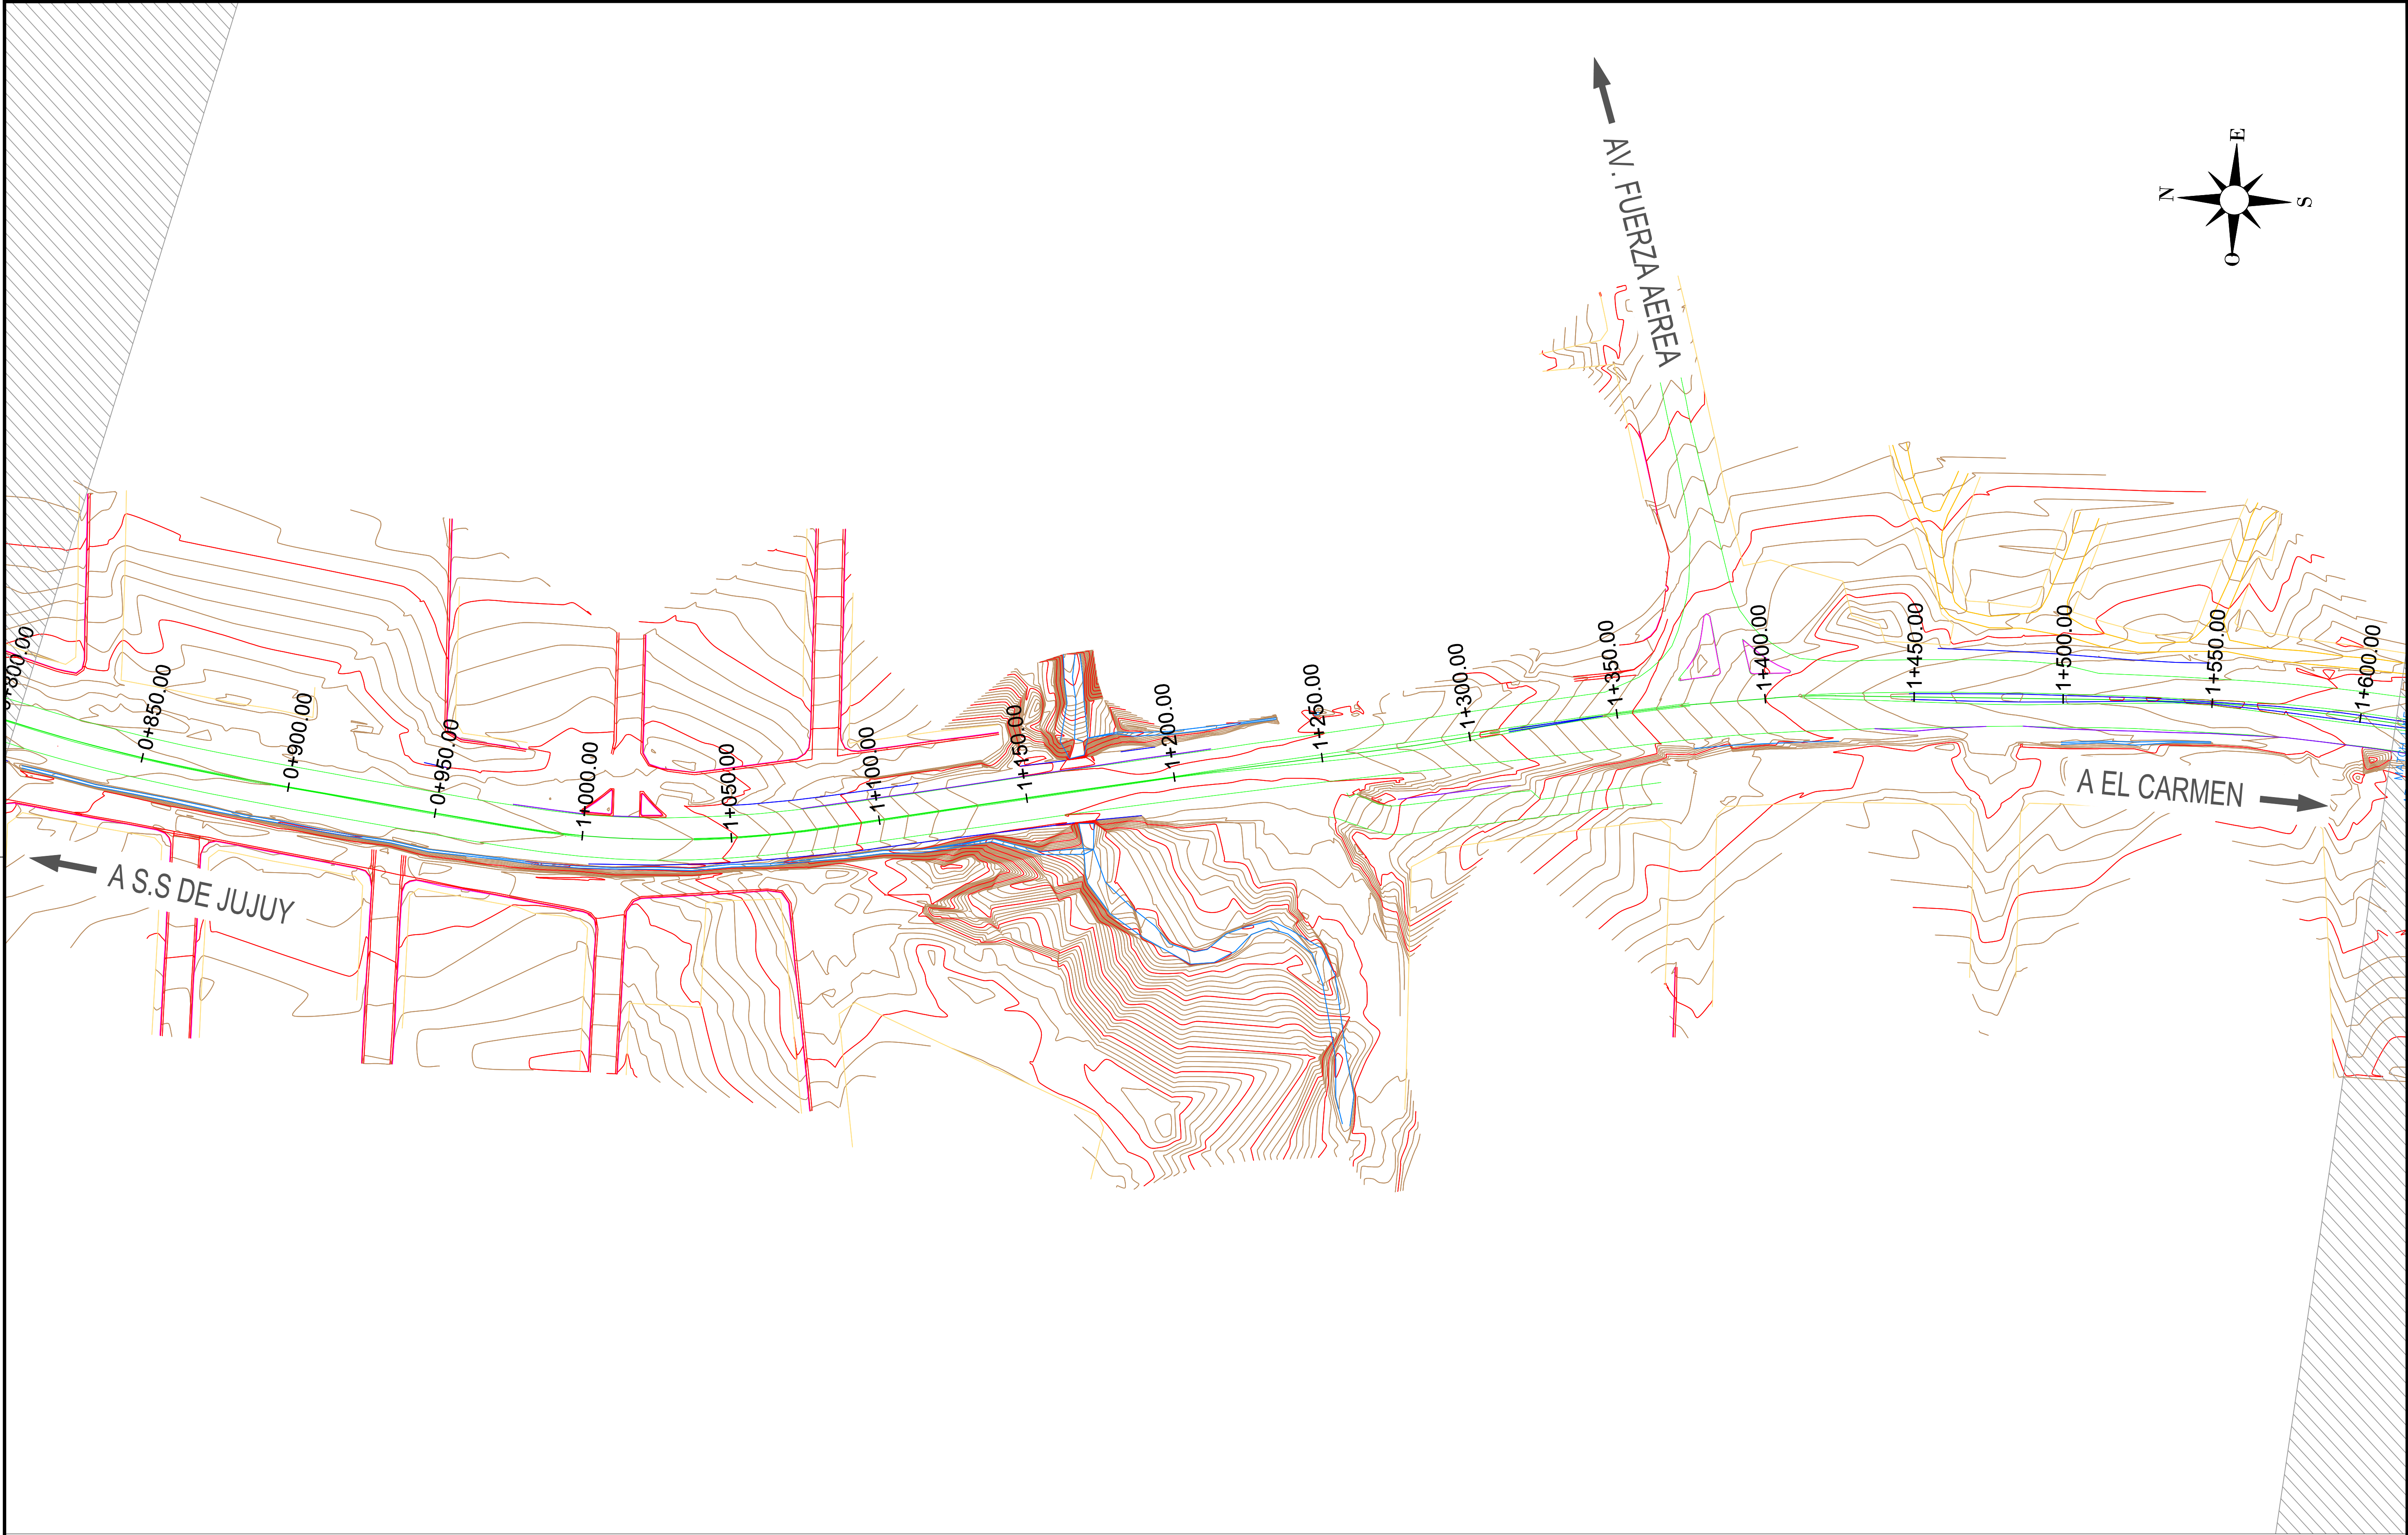


REFERENCIA DE NÚMEROS	①		Referencias					PLANO DE CURVAS DE NIVEL RNN°09 OBRA: TRAVESIA URBANA RUTA NACIONAL N°9 - JUJUY TRAMO: ACCESO SUR - INT. RUTA PROVINCIAL N°8 (LOS ALISOS) SECCION: EMP. RPN° 8 (km 1681,34) - EMPALME RNN°66 (KM 1687,19) <table><tr><td></td><td>05/26</td><td>09/22</td><td>10/20</td><td>APR/20</td></tr><tr><td colspan="5">EMISION ORIGINAL</td></tr><tr><td colspan="5">MODIFICACION</td></tr></table>		05/26	09/22	10/20	APR/20	EMISION ORIGINAL					MODIFICACION					PLANO N°: R9-PCN-01
		05/26	09/22	10/20					APR/20															
	EMISION ORIGINAL																							
	MODIFICACION																							
②				ESCALA: 1:1000																				
③				FECHA: MAY 2026																				
				REVISIÓN: A																				



REFERENCIA DE NÚMEROS	①		Referencias					PLANO DE CURVAS DE NIVEL RNN°09 OBRA: TRAVESIA URBANA RUTA NACIONAL N°9 - JUJUY TRAMO: ACCESO SUR - INT. RUTA PROVINCIAL N°8 (LOS ALISOS) SECCION: EMP. RPN° 8 (km 1681,34) - EMPALME RNN°66 (KM 1687,19)	PLANO N°: R9-PCN-02	
	②								ESCALA: 1:1000	
	③								FECHA: REVISION:	
									MAY 2026 A	

FORMATO BRAV A1 (841 mm x 594 mm)

FORMATO BRAV A1 (841 mm x 594 mm)

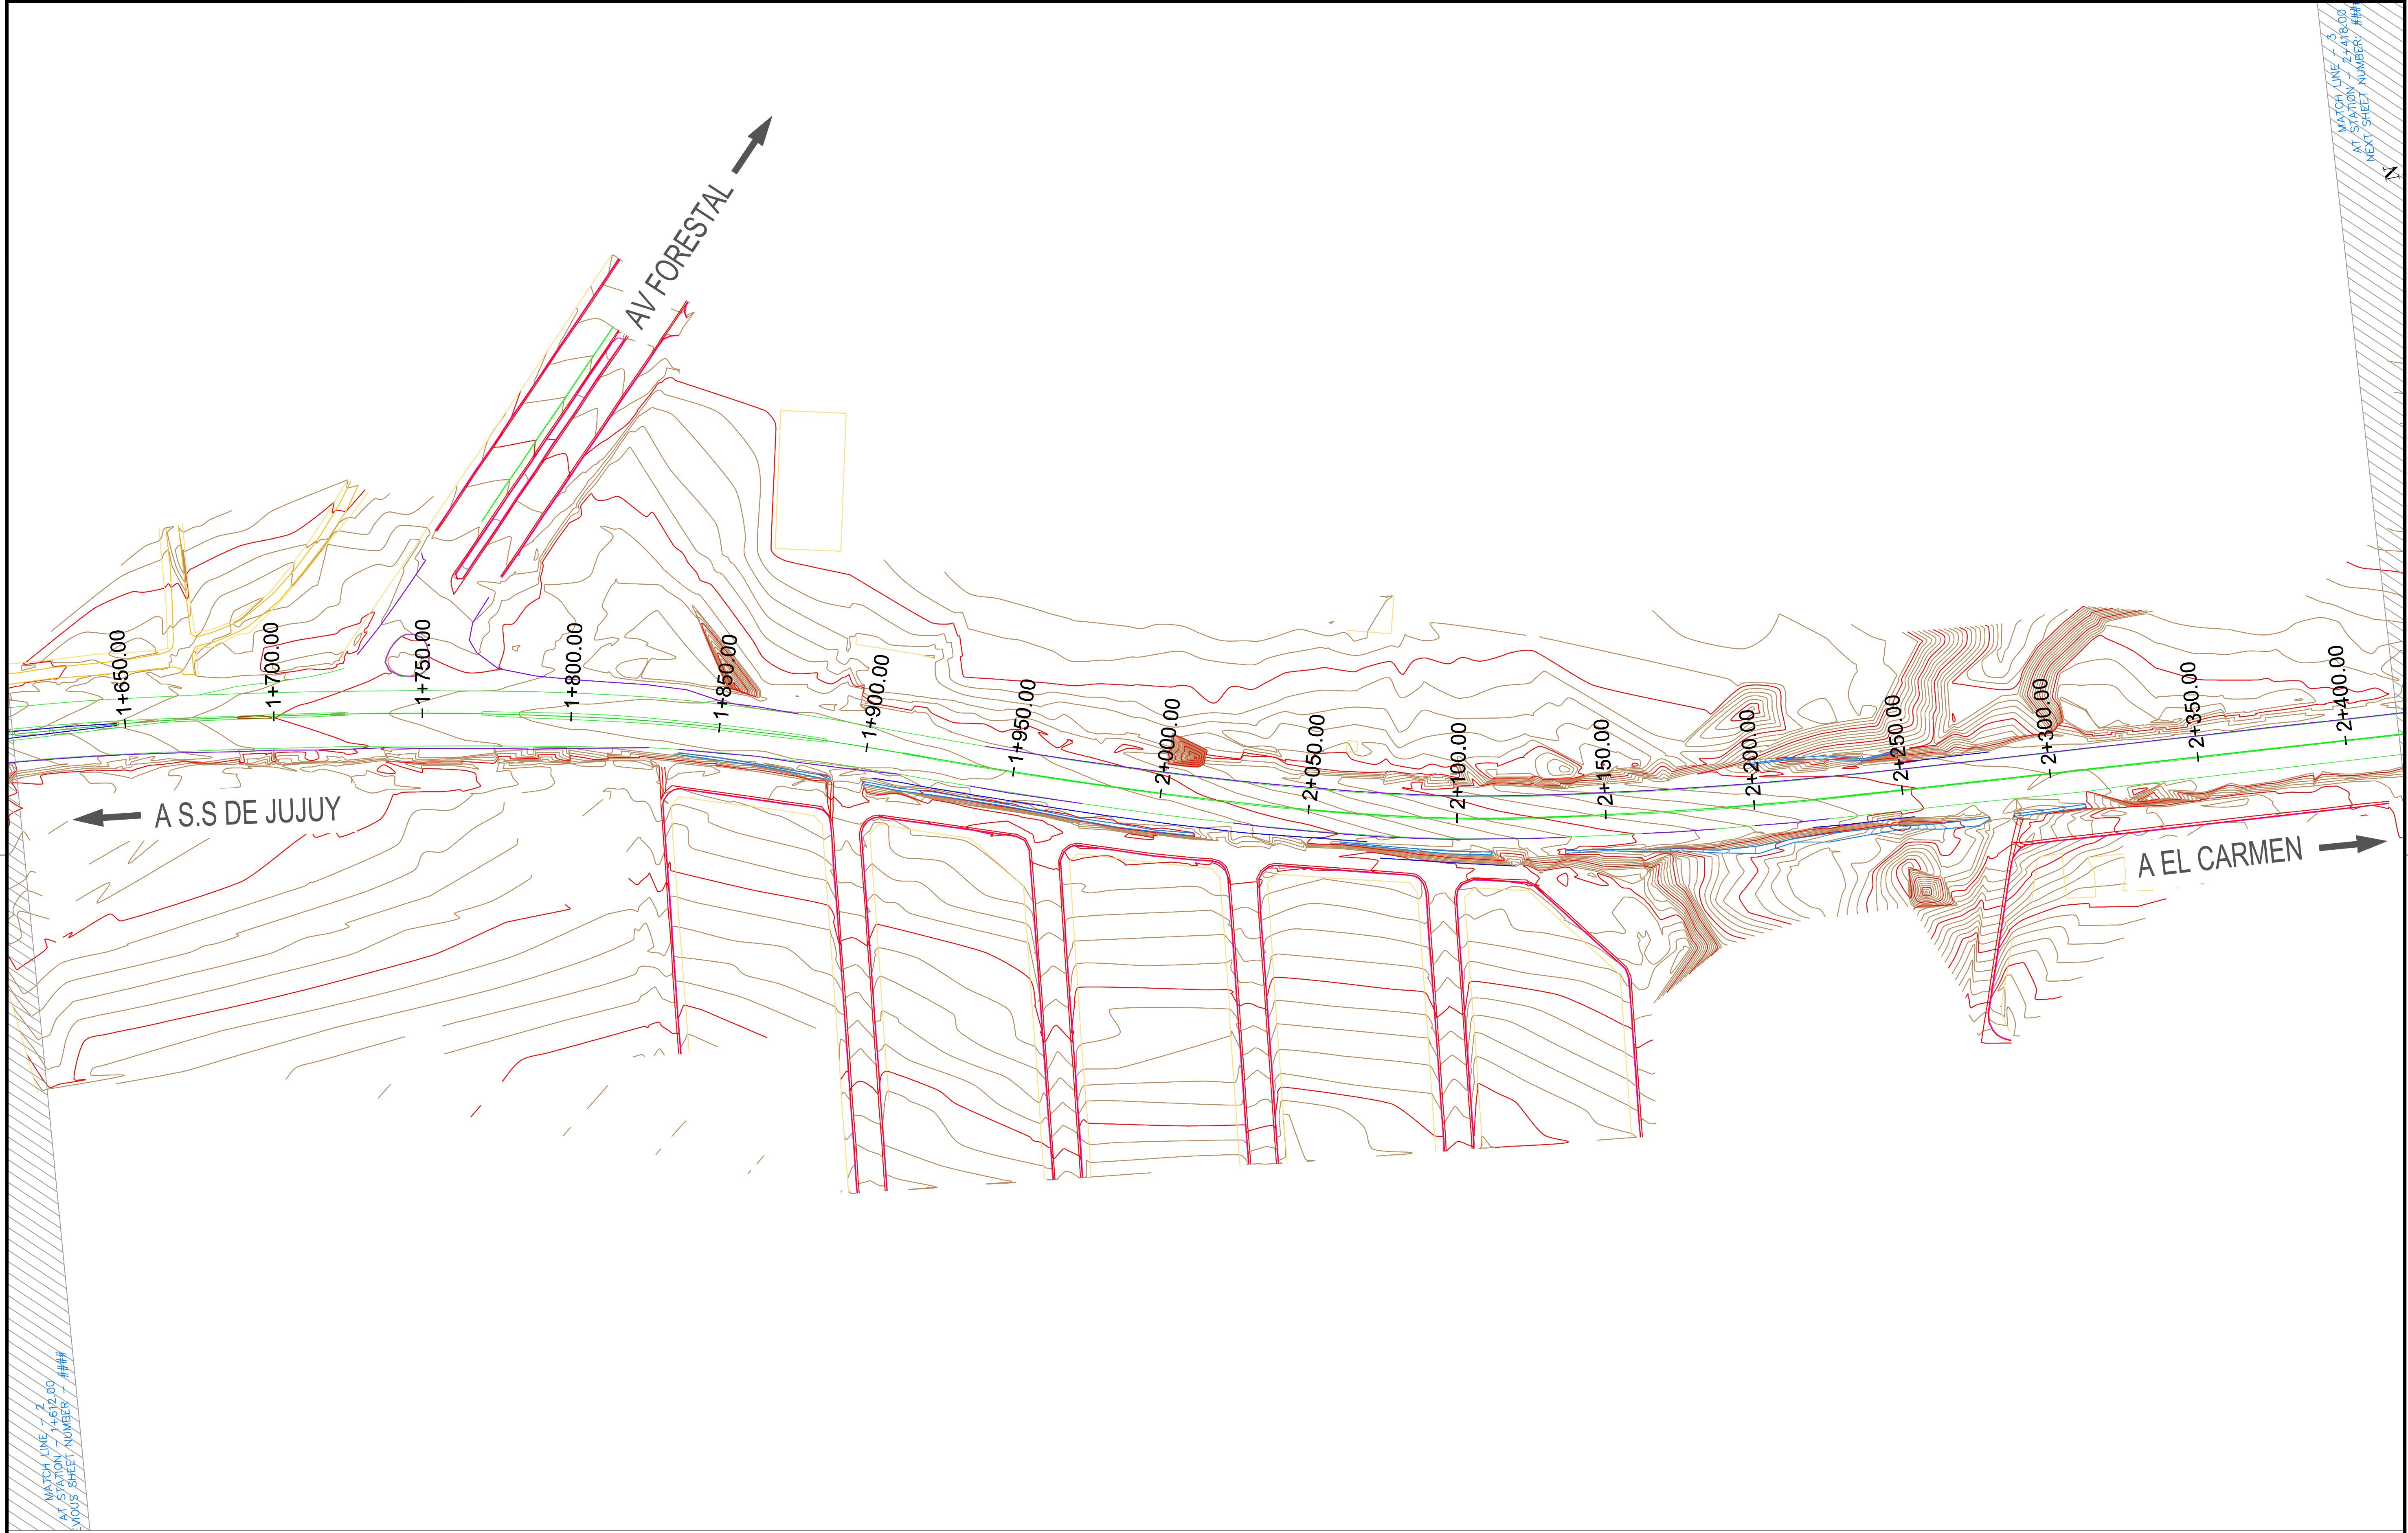


REFERENCIA DE NÚMEROS	①		Referencias								PLANO DE CURVAS DE NIVEL RNN°09	PLANO N°: R9-PCN-03
	②											ESCALA: 1:1000
	③											FECHA: MAY 2026
												REVISIÓN: A

FORMATO BRAW A1 (841 mm x 594 mm)

REFERENCIA DE NÚMEROS	①	
	②	
	③	

Referencias	


PLANO DE CURVAS DE NIVEL RNN°09		PLANO N°: RB-PCN-04
OBRA: TRAVESIA URBANA RUTA NACIONAL N°9 - JUJUY TRAMO: ACCESO SUR - INT. RUTA PROVINCIAL N°8 (LOS ALISOS) SECCION: EMP. RPN° 8 (km 1681,34) - EMPALME RNN°66 (KM 1687,19)		ESCALA: 1:1000
EMISION ORIGINAL	FECHA 03/2018	FECHA MAY 2026
MODIFICACION		
		REVISION A

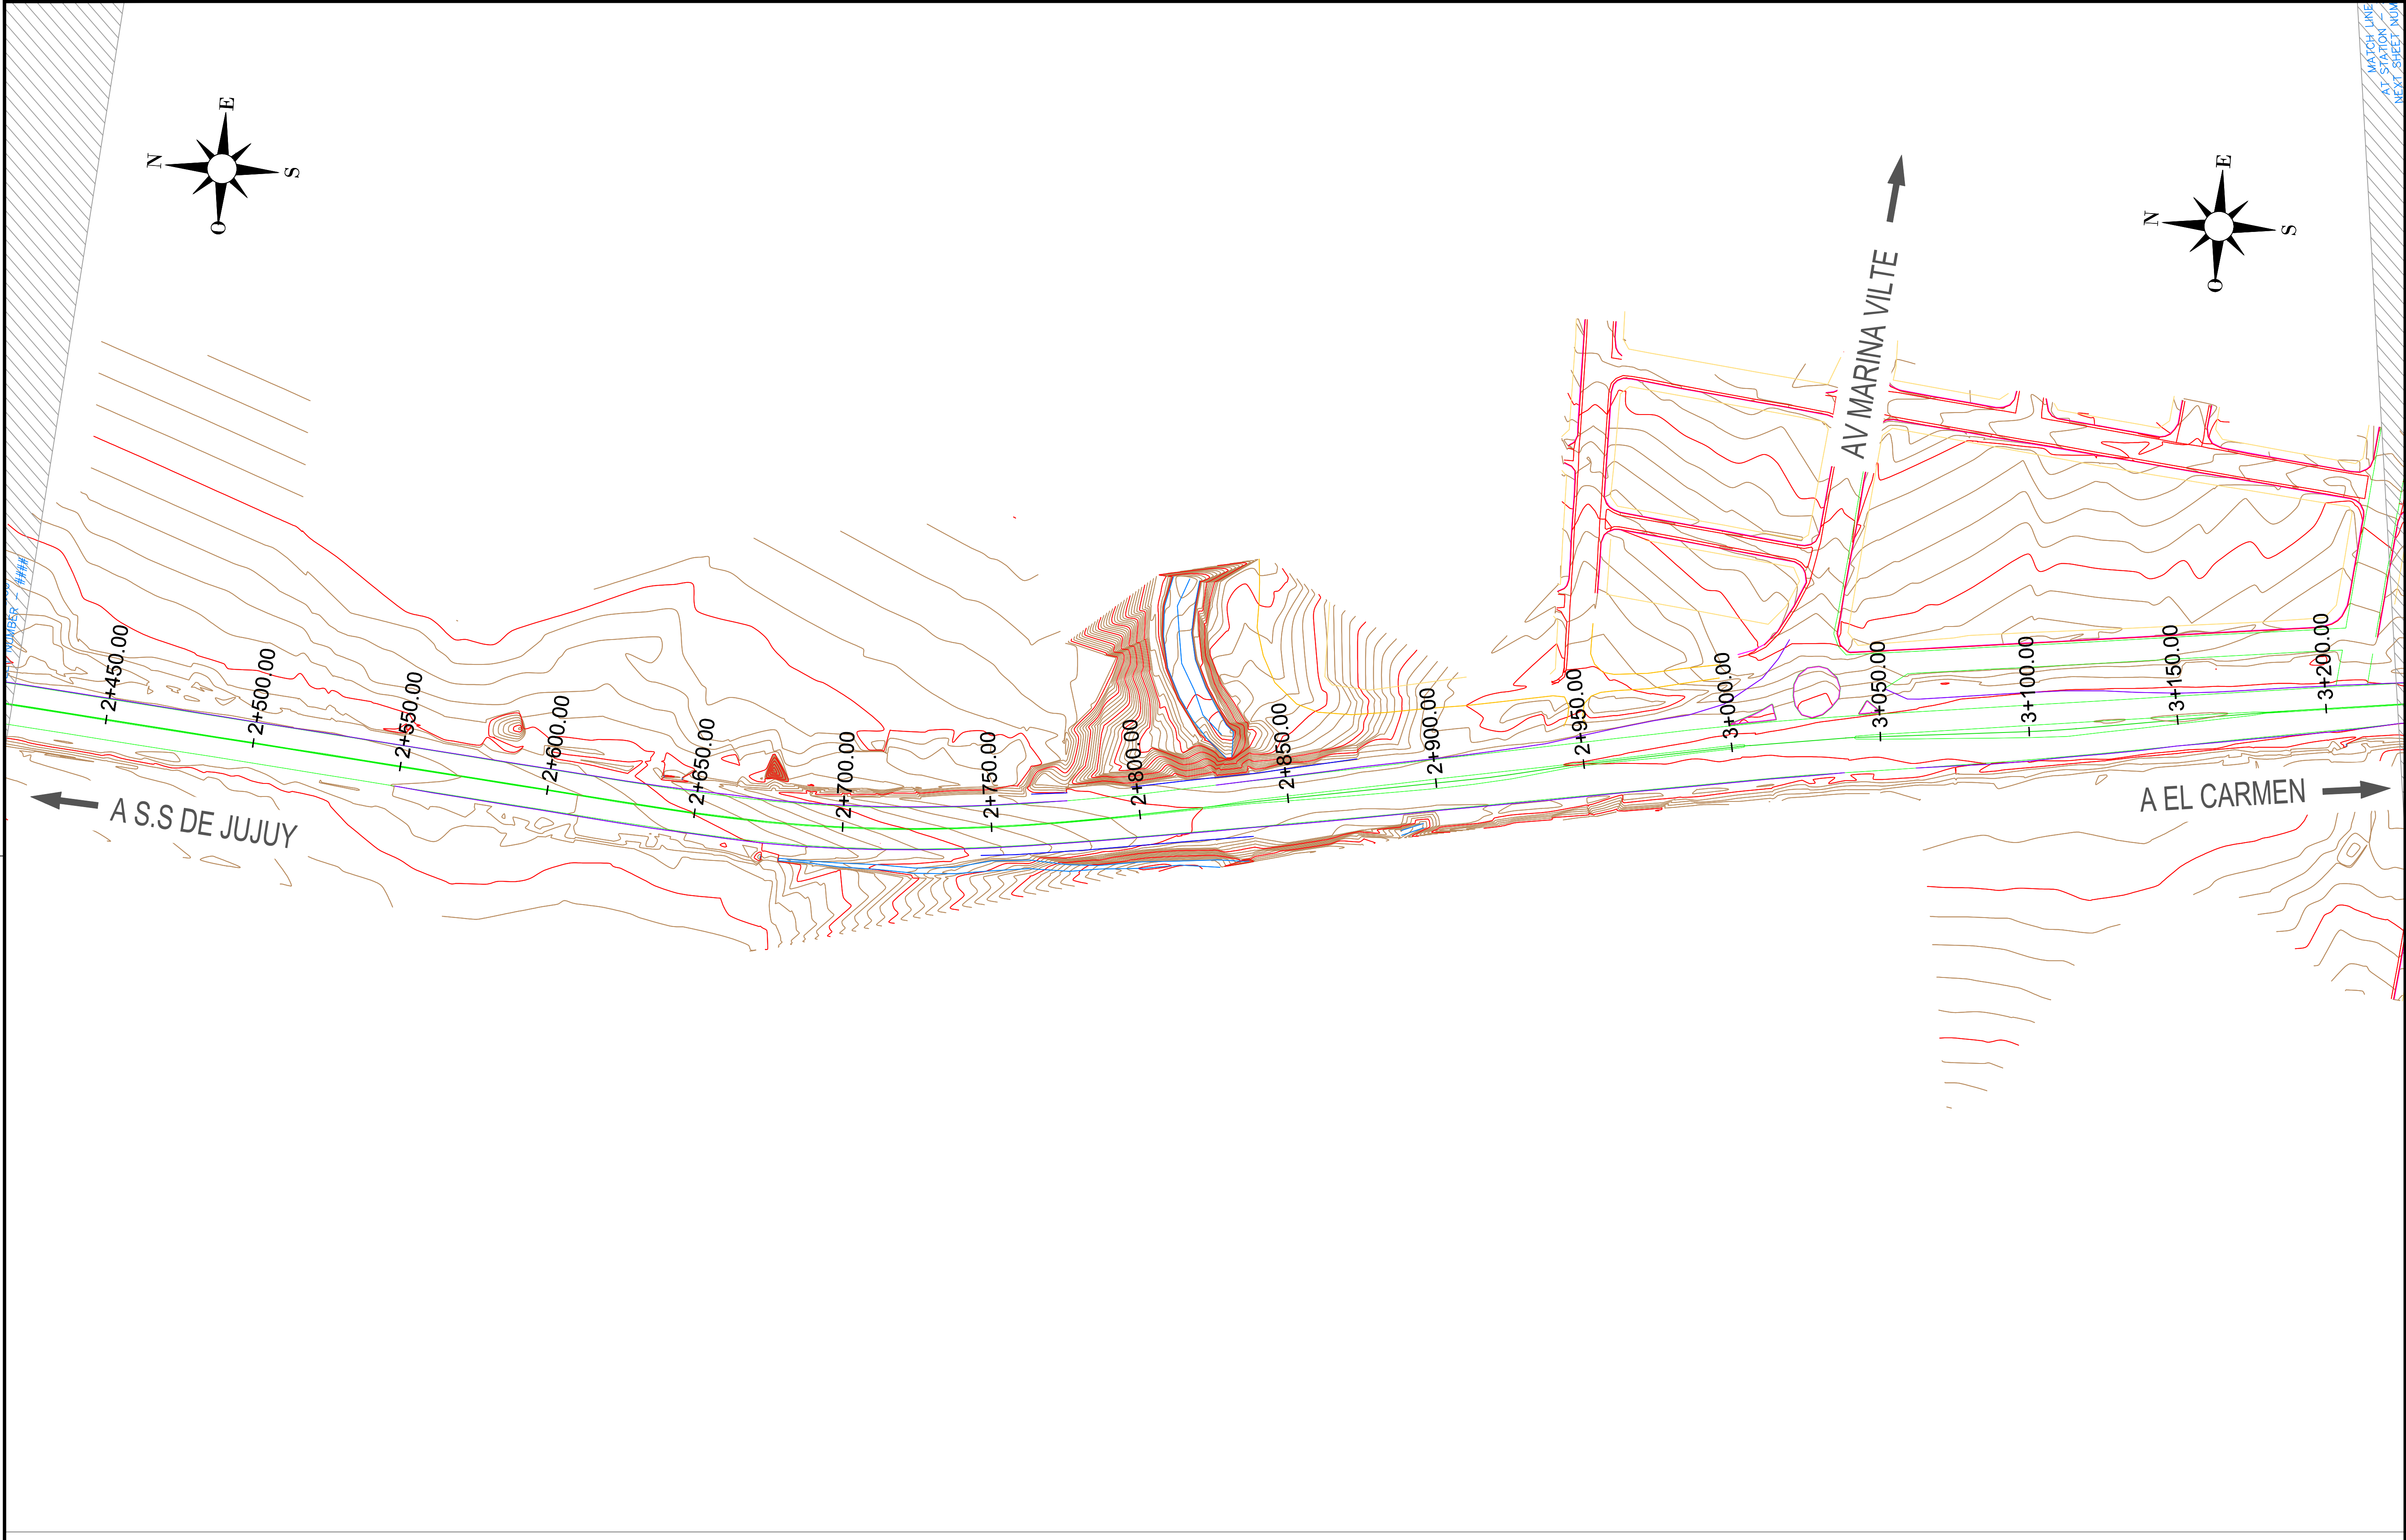

FORMATO BOM A1 (841 mm x 594 mm)



REFERENCIA DE NÚMEROS	①		Referencias	
--------------------------	---	--	-------------	--	--	

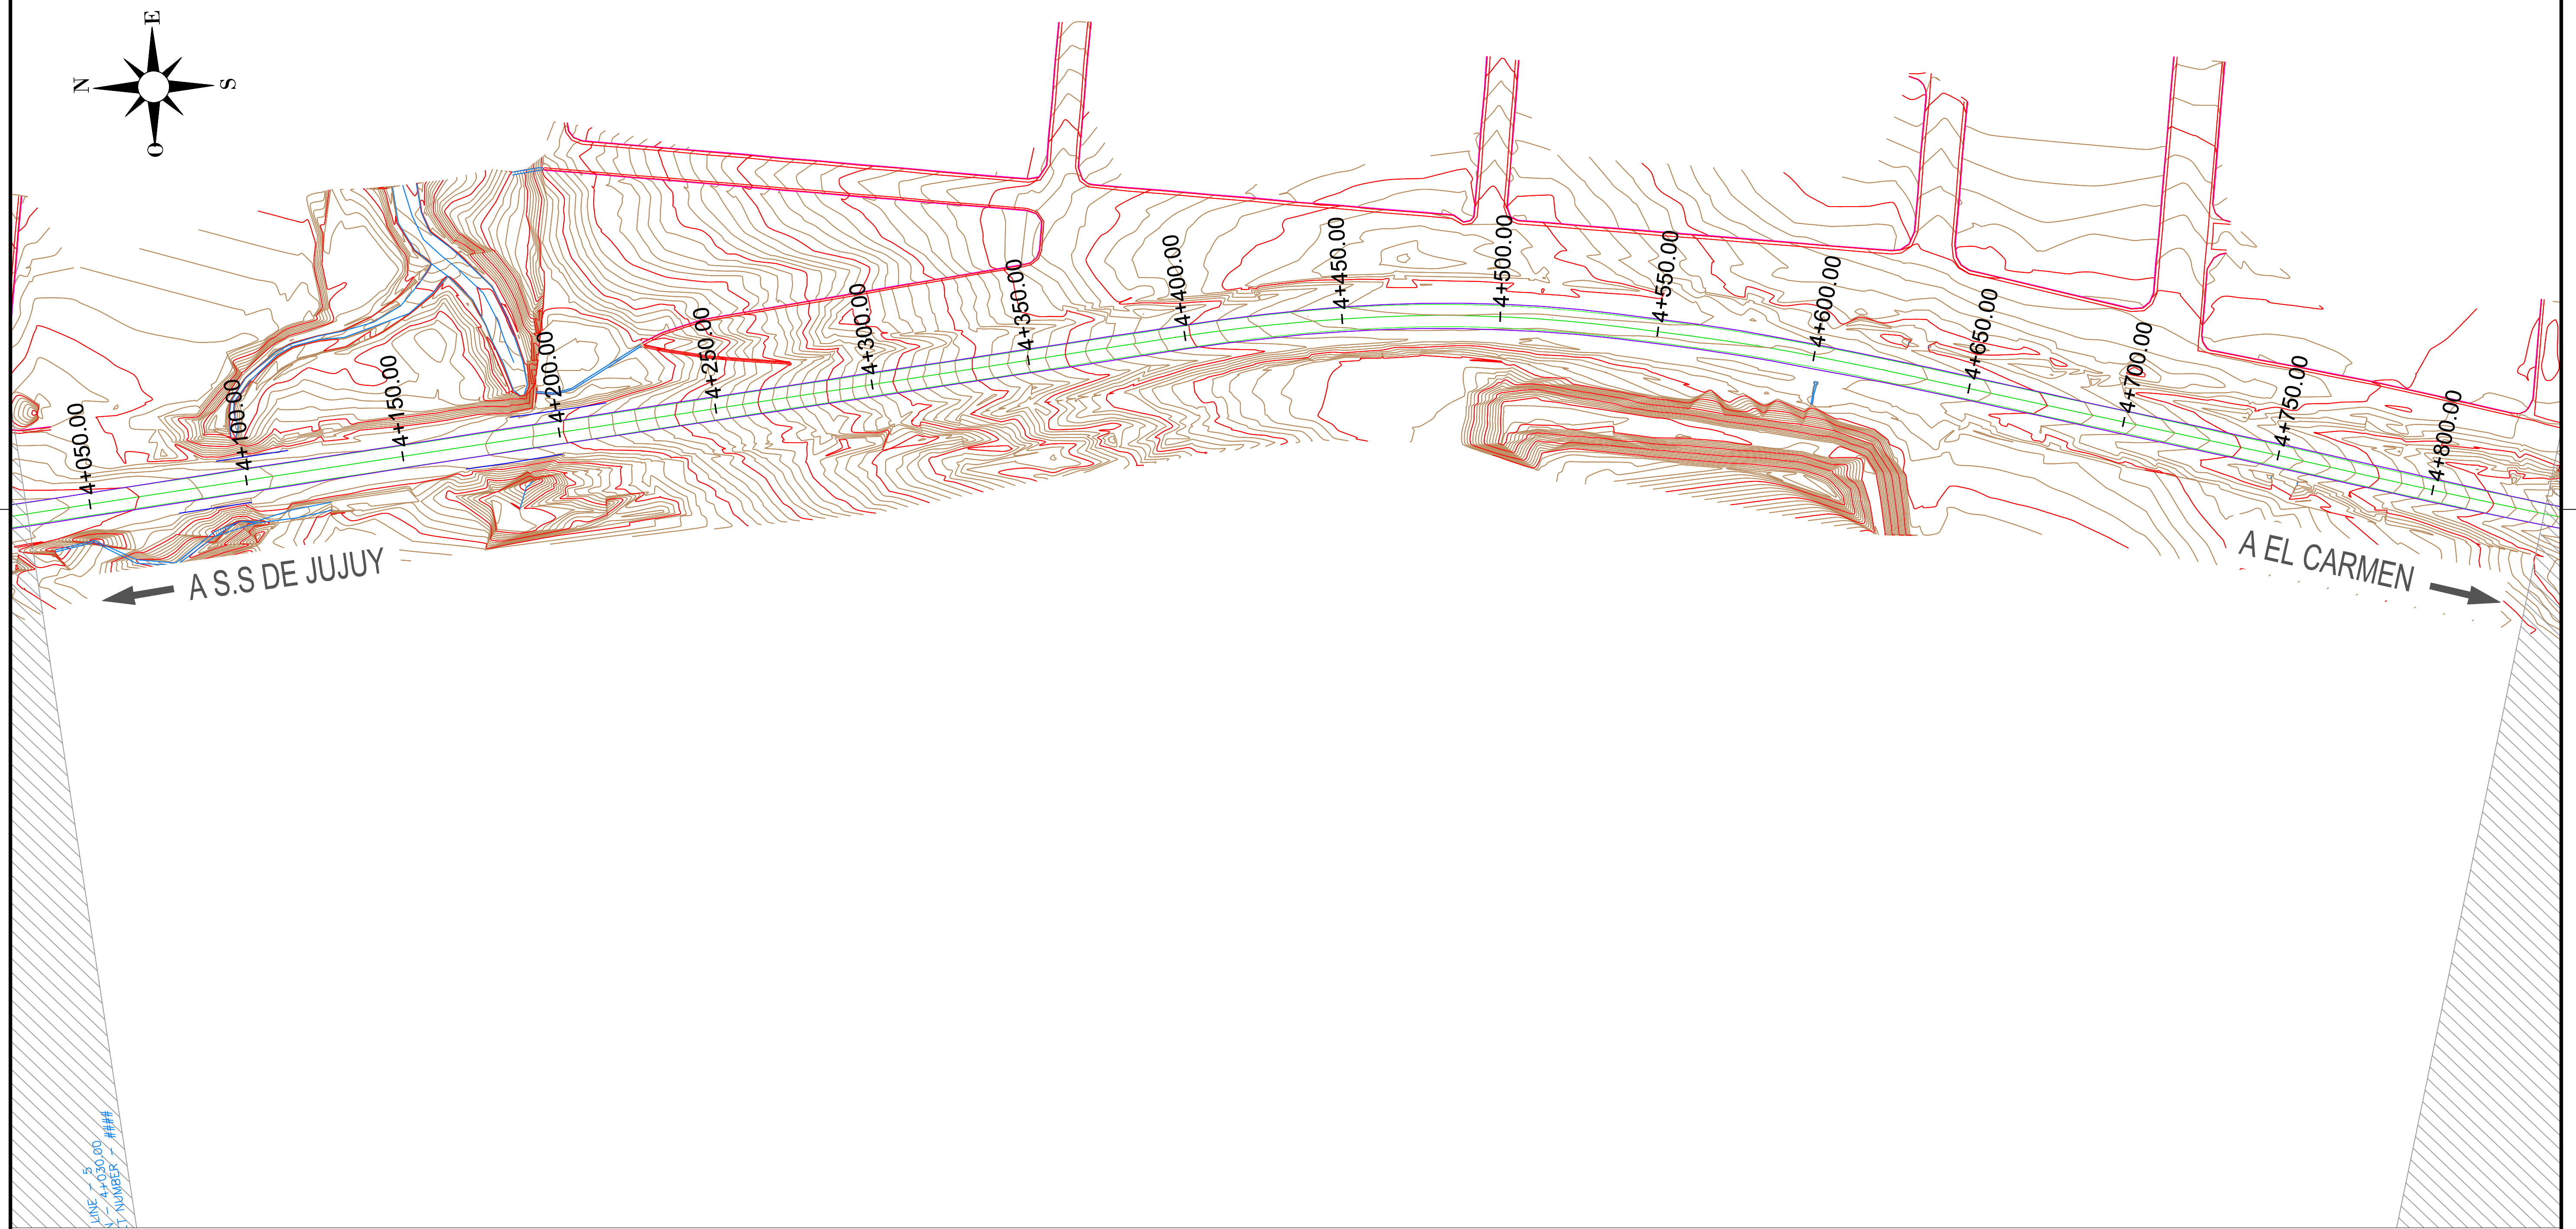[illegible]


FORMATO BRAW AT (841 mm x 594 mm)

REFERENCIA DE NÚMEROS	①	
	②	
	③	


Referencias	

PLANO DE CURVAS DE NIVEL RNN°09	
OBRA: TRAVESIA URBANA RUTA NACIONAL N°9 - JUJUY TRAMO: ACCESO SUR - INT. RUTA PROVINCIAL N°8 (LOS ALISOS) SECCION: EMP. RPN° 8 (km 1681,34) - EMPALME RNN°66 (KM 1687,19)	
EMISION ORIGINAL	03/2018
MODIFICACION	

PLANO N°:	RB-PCN-07
ESCALA:	1:1000
FECHA:	MAY 2026
REVISION:	A

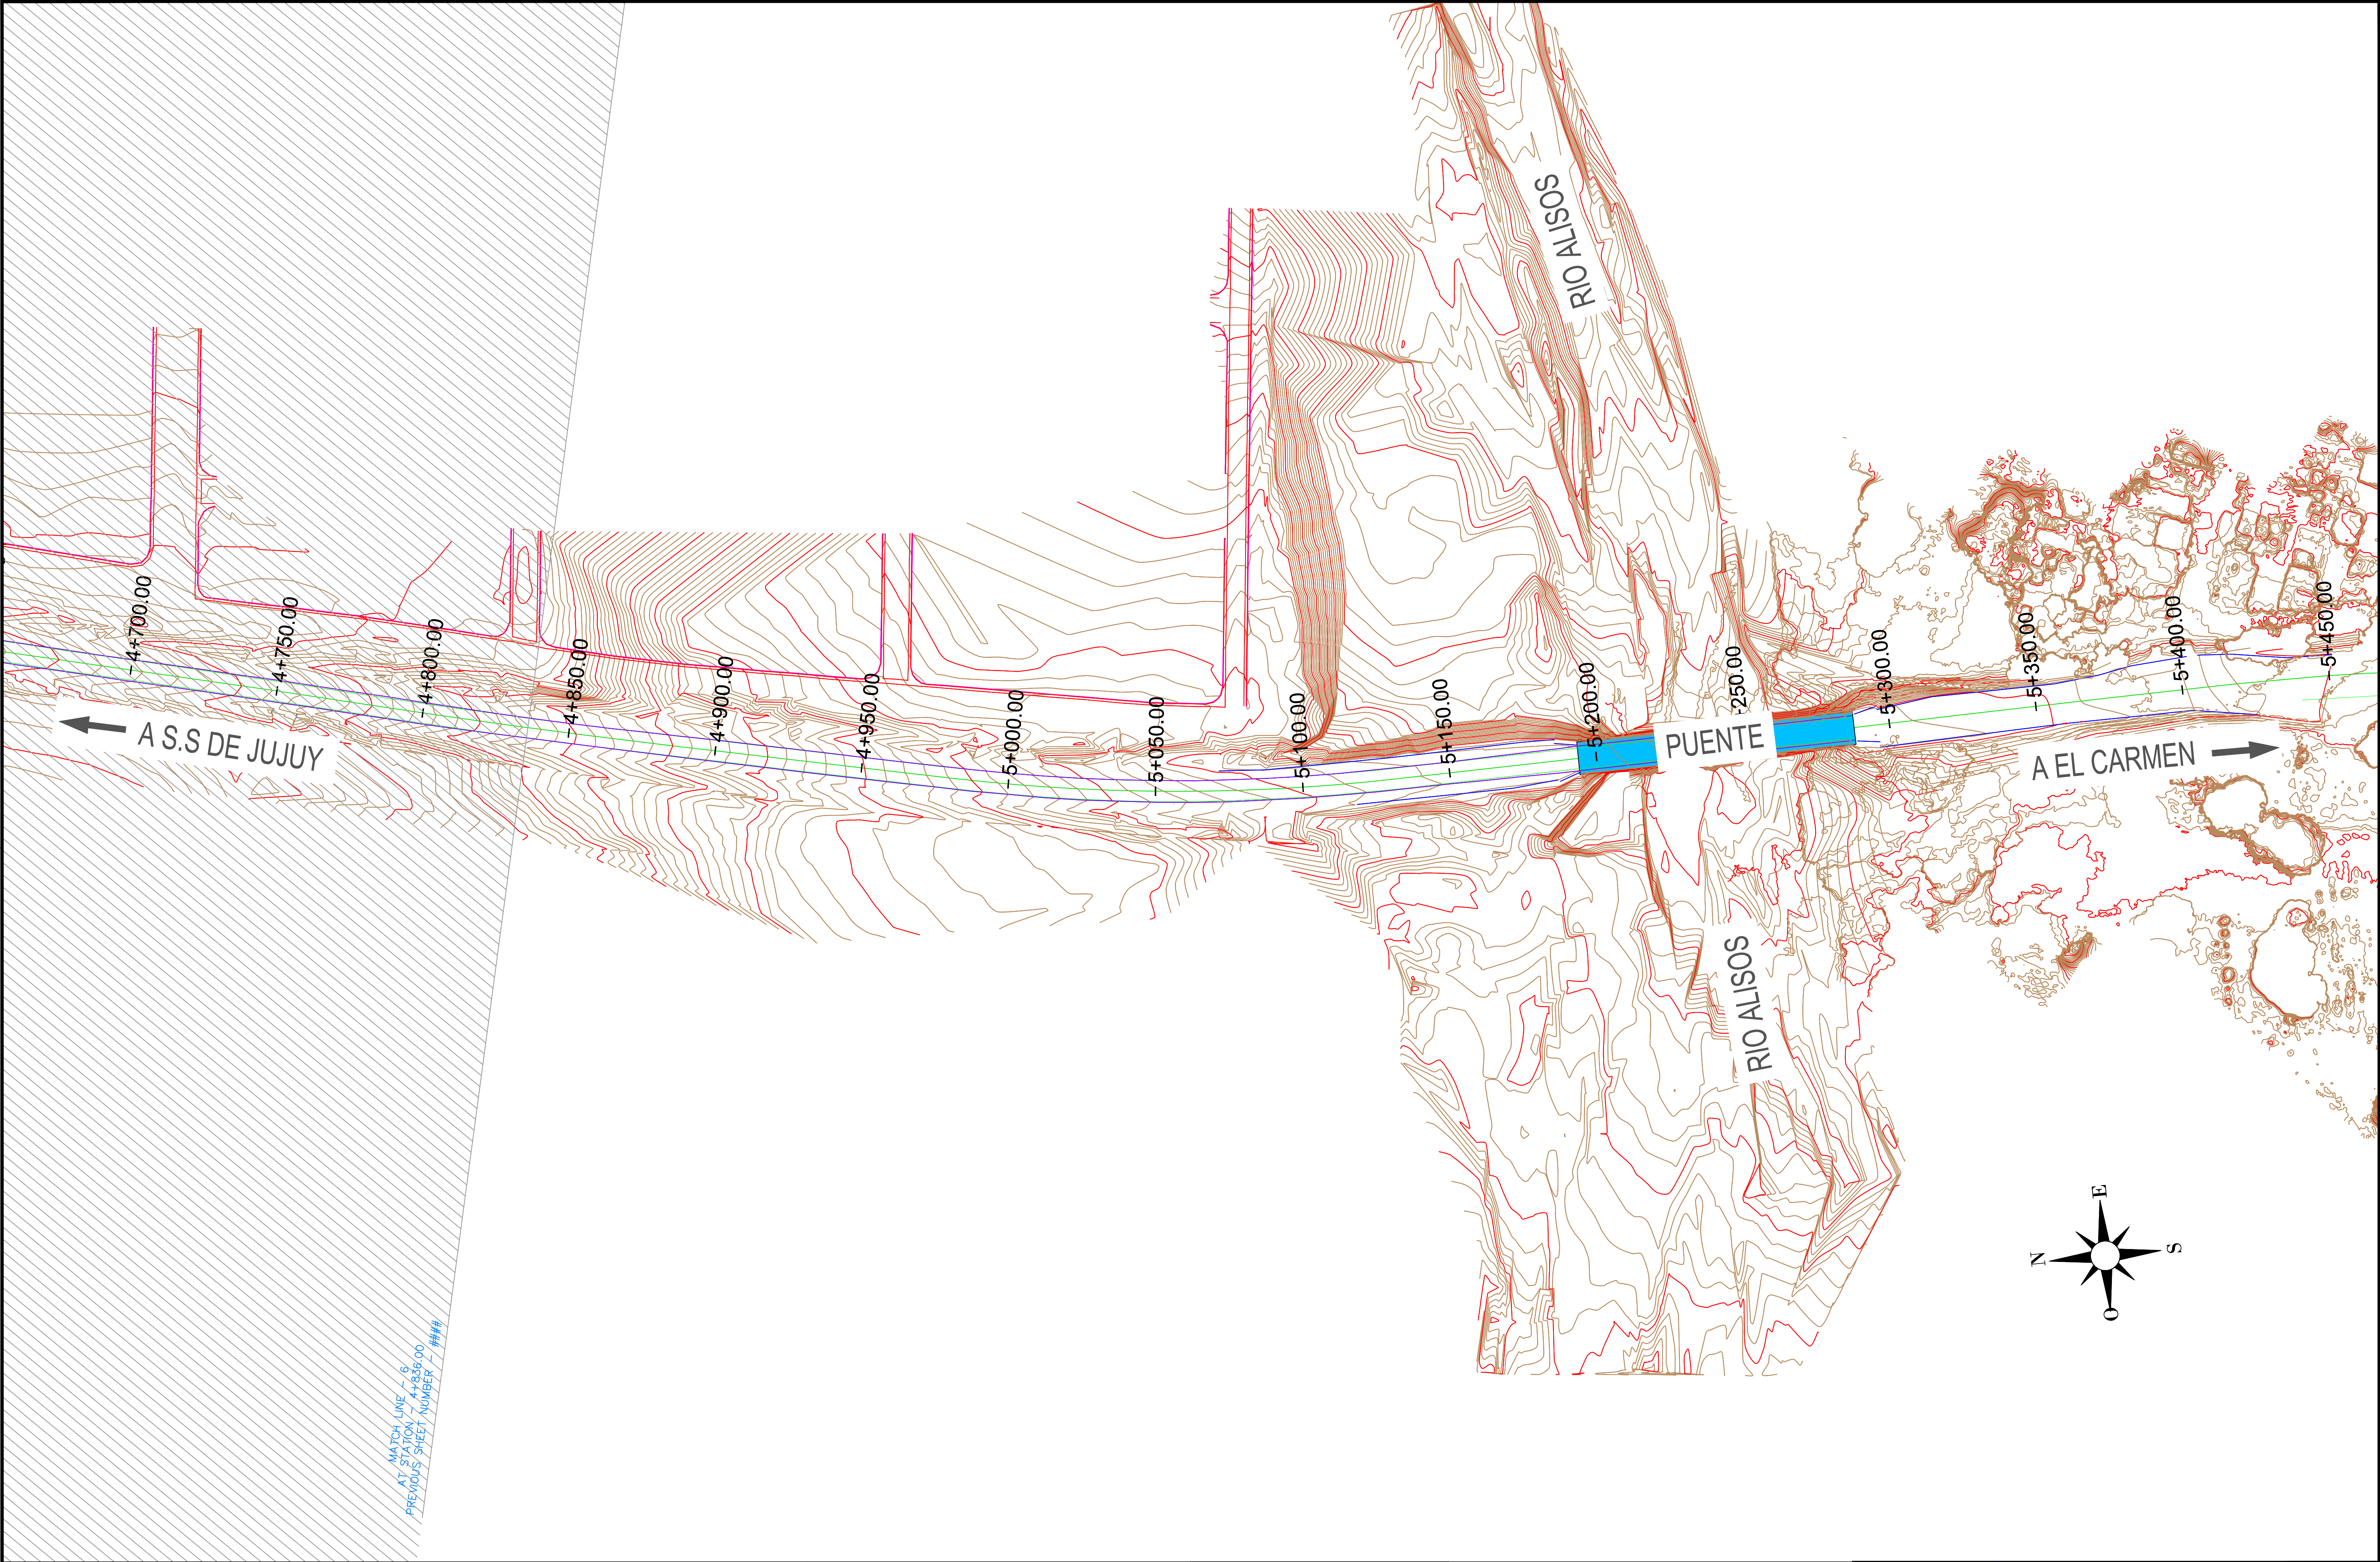

FORMATO BAMB A1 (841 mm x 594 mm)

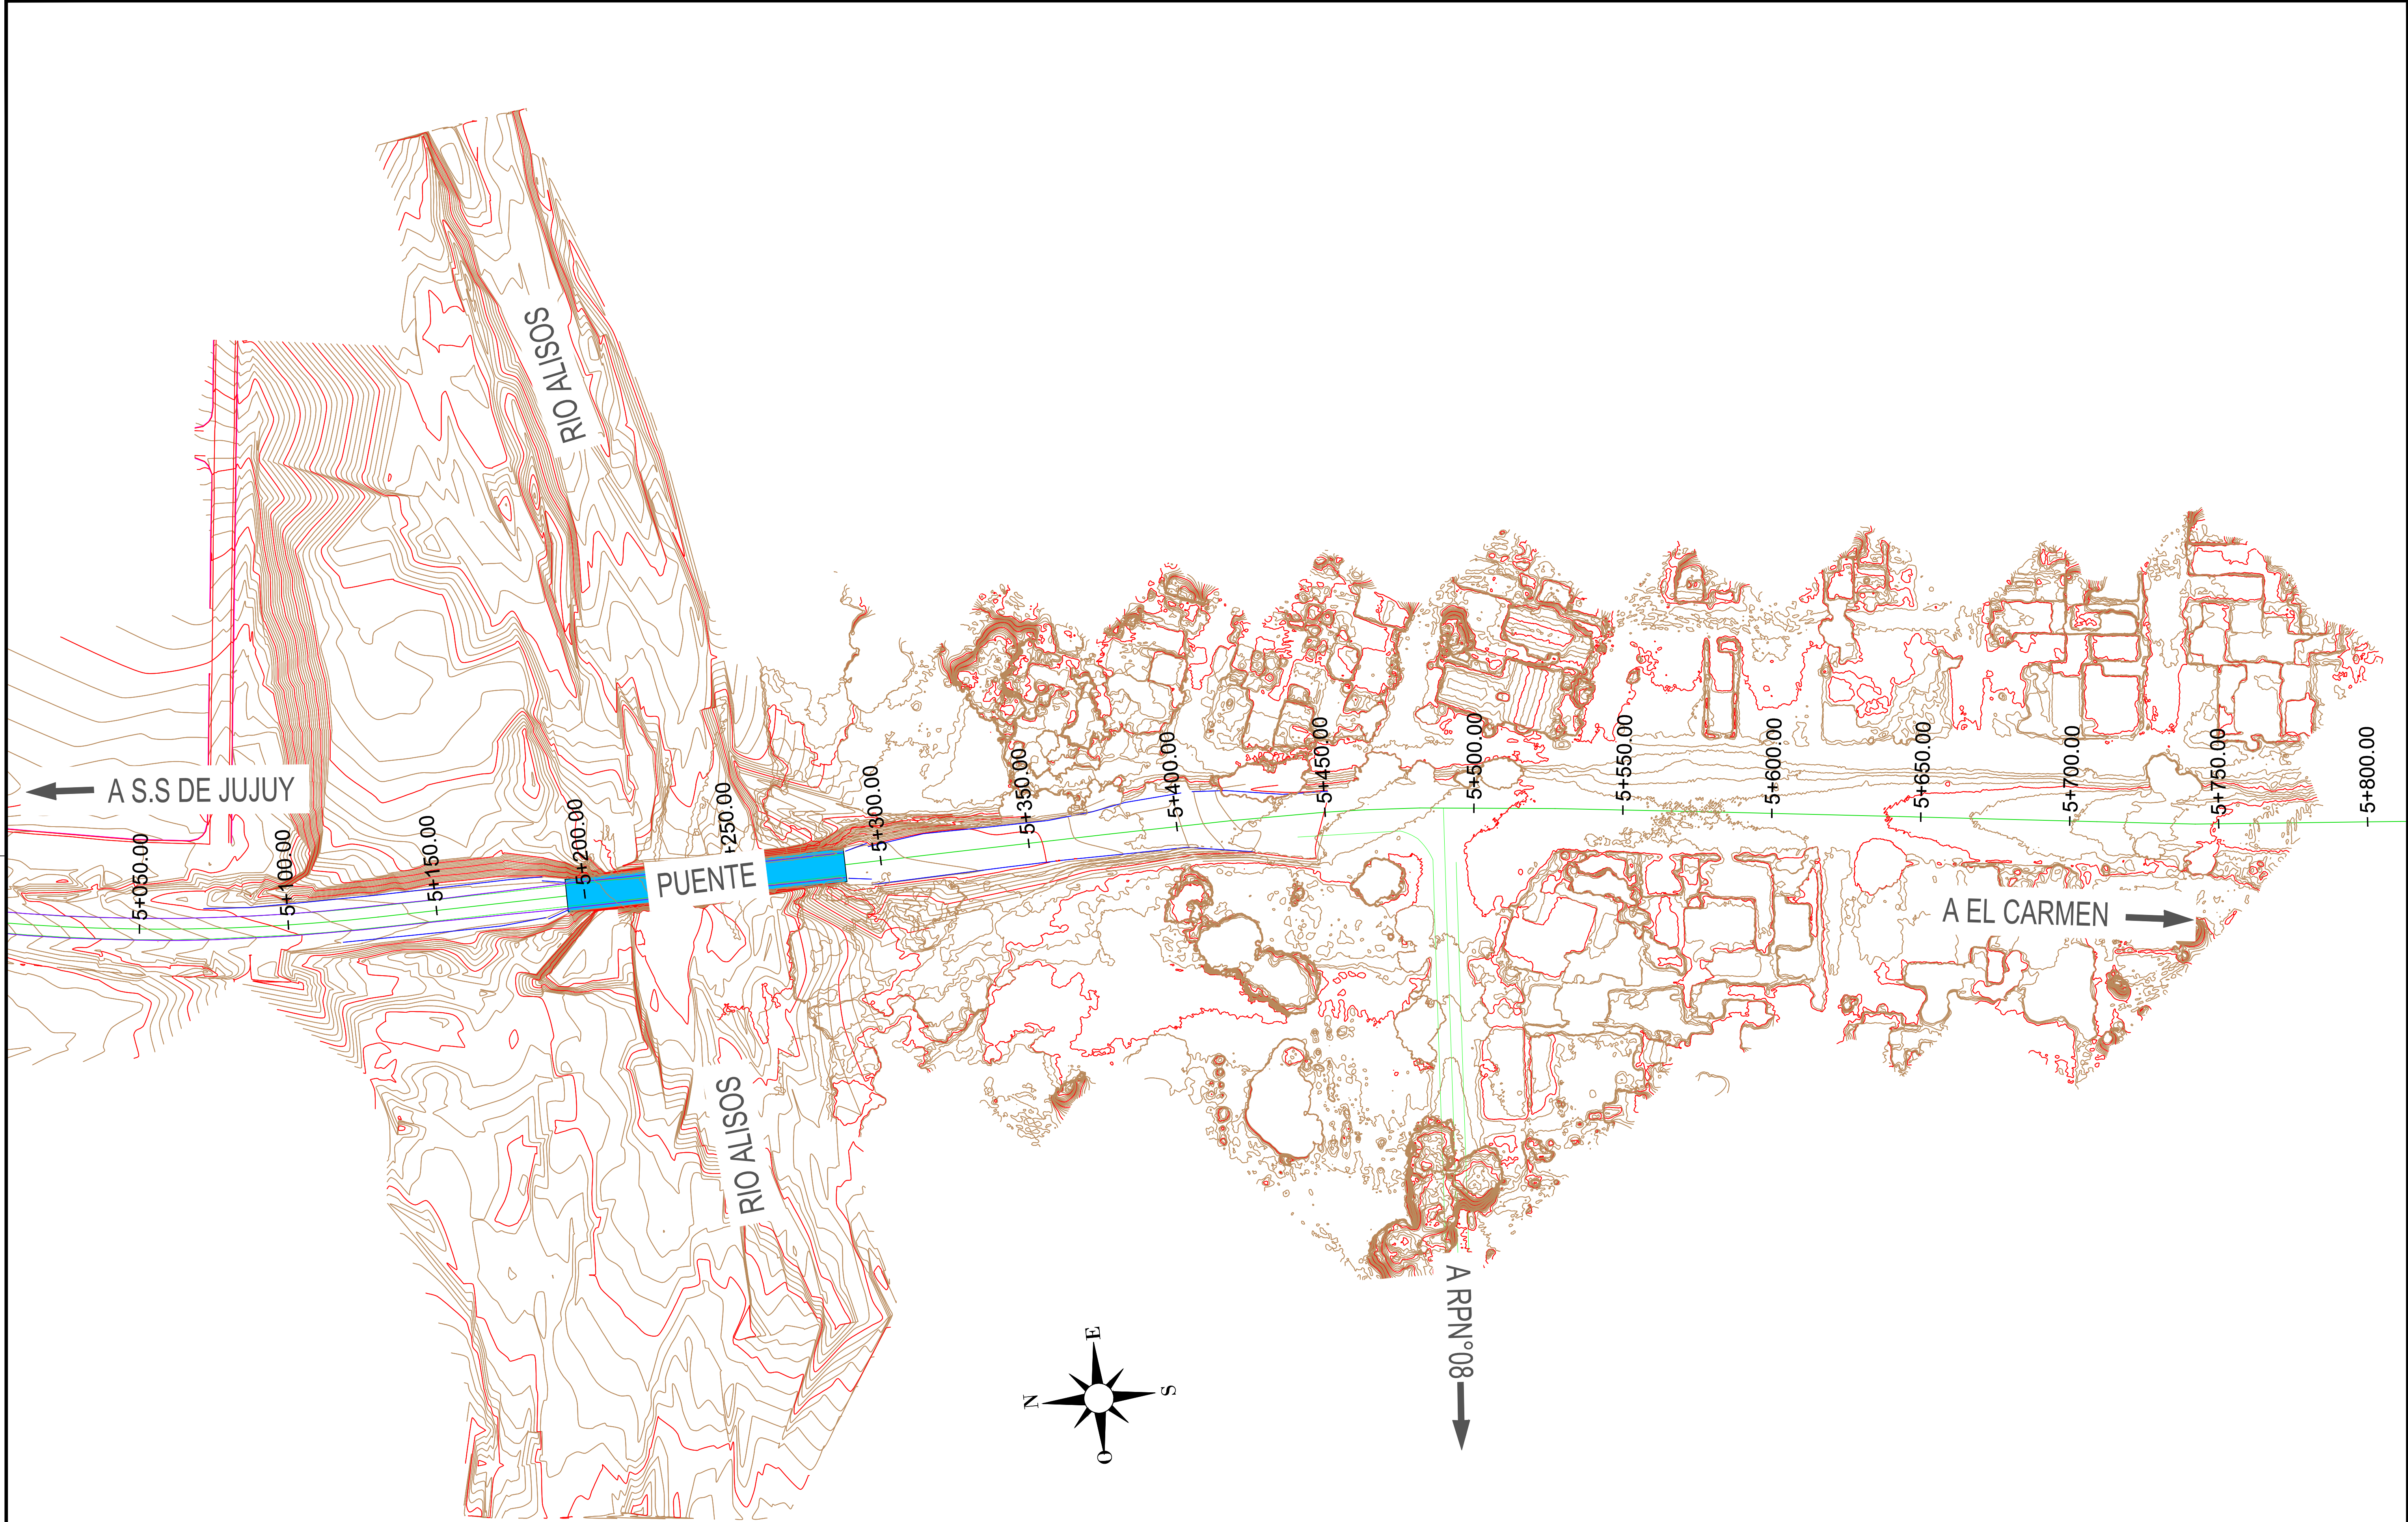

REFERENCIA DE NÚMEROS	①		Referencias	
--------------------------	---	--	-------------	--	--	