


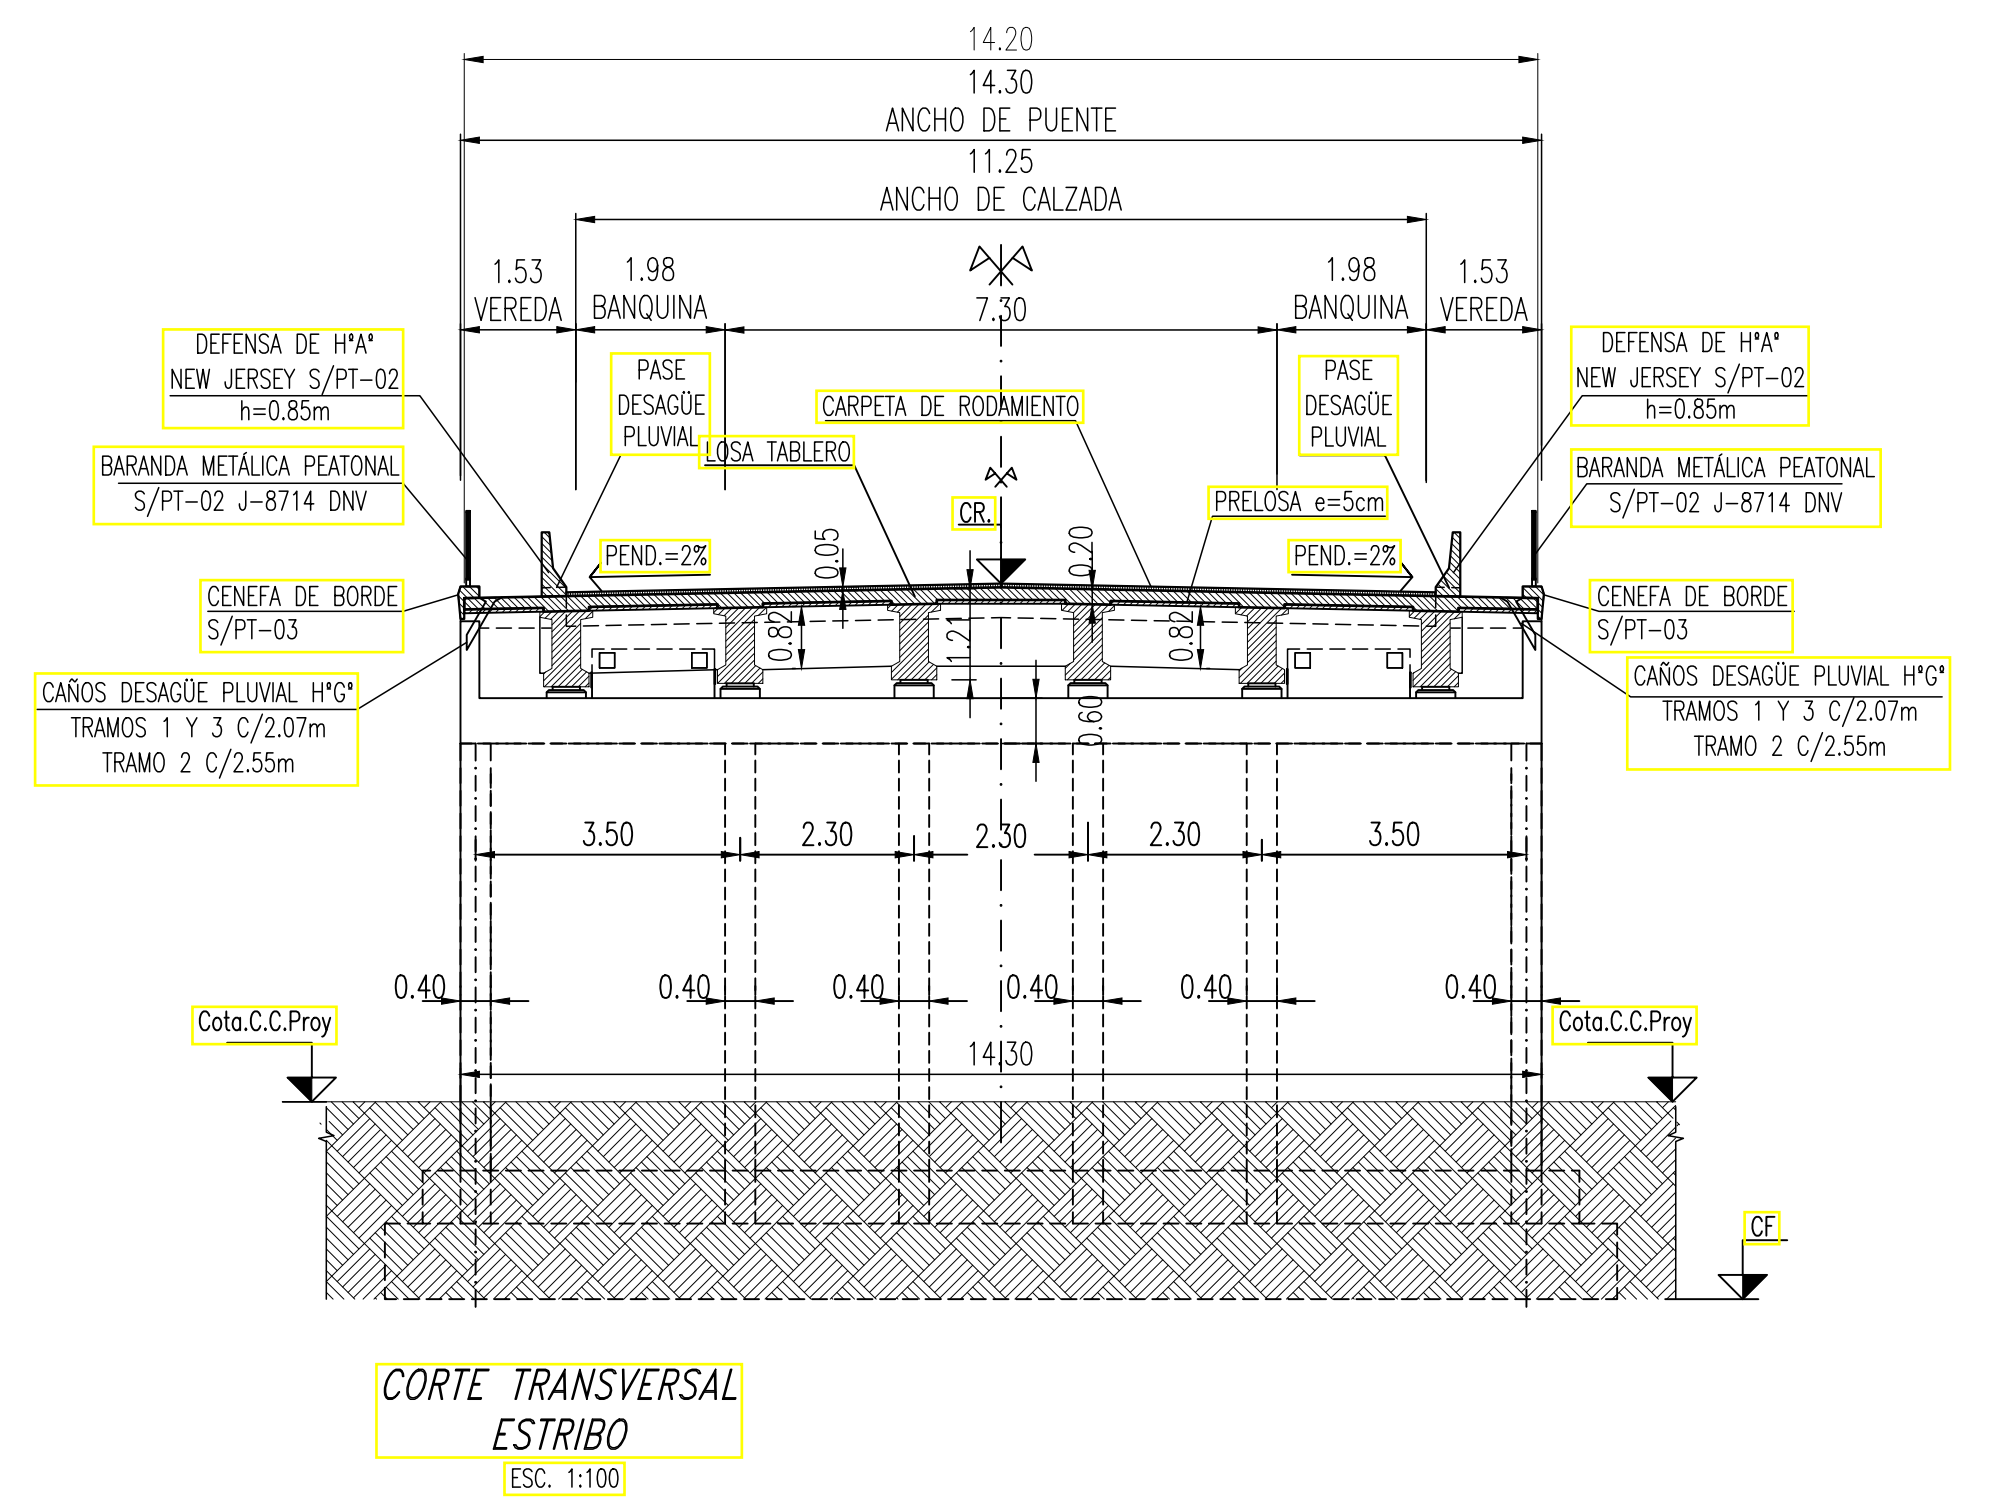


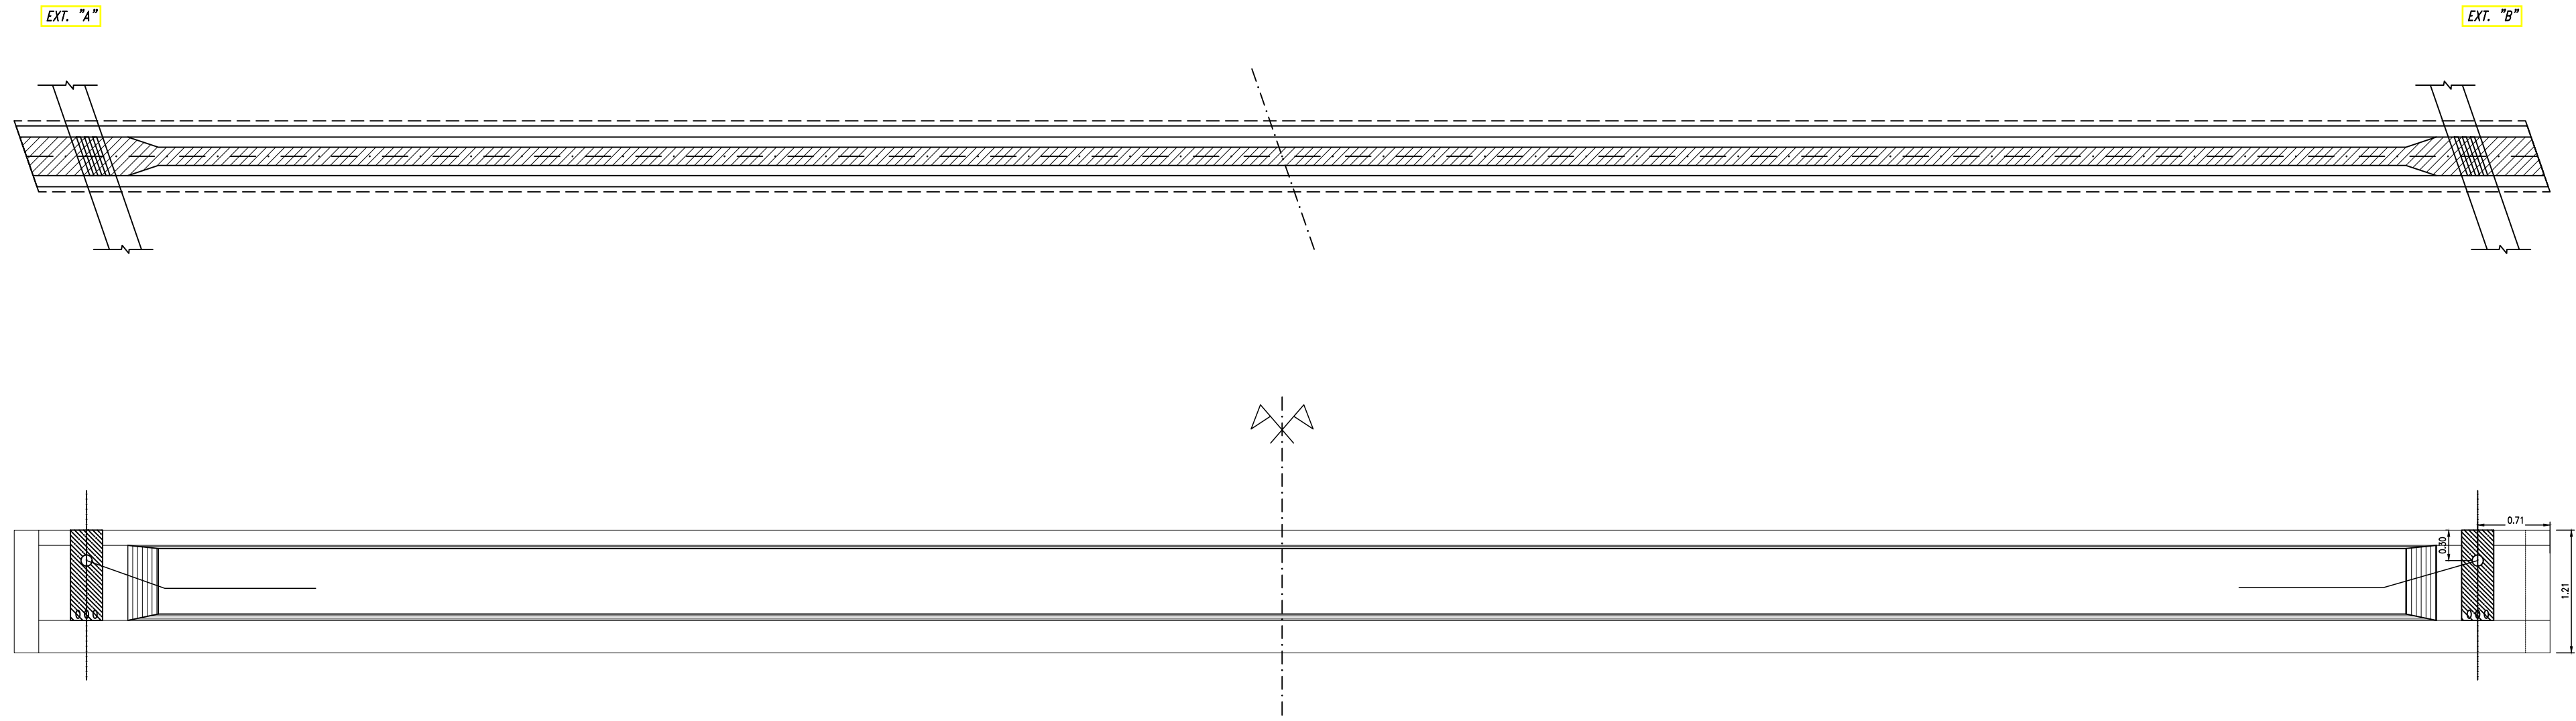


PLANTA VIGA PRINCIPAL V1
ESC. H=1:50 - V=1:25

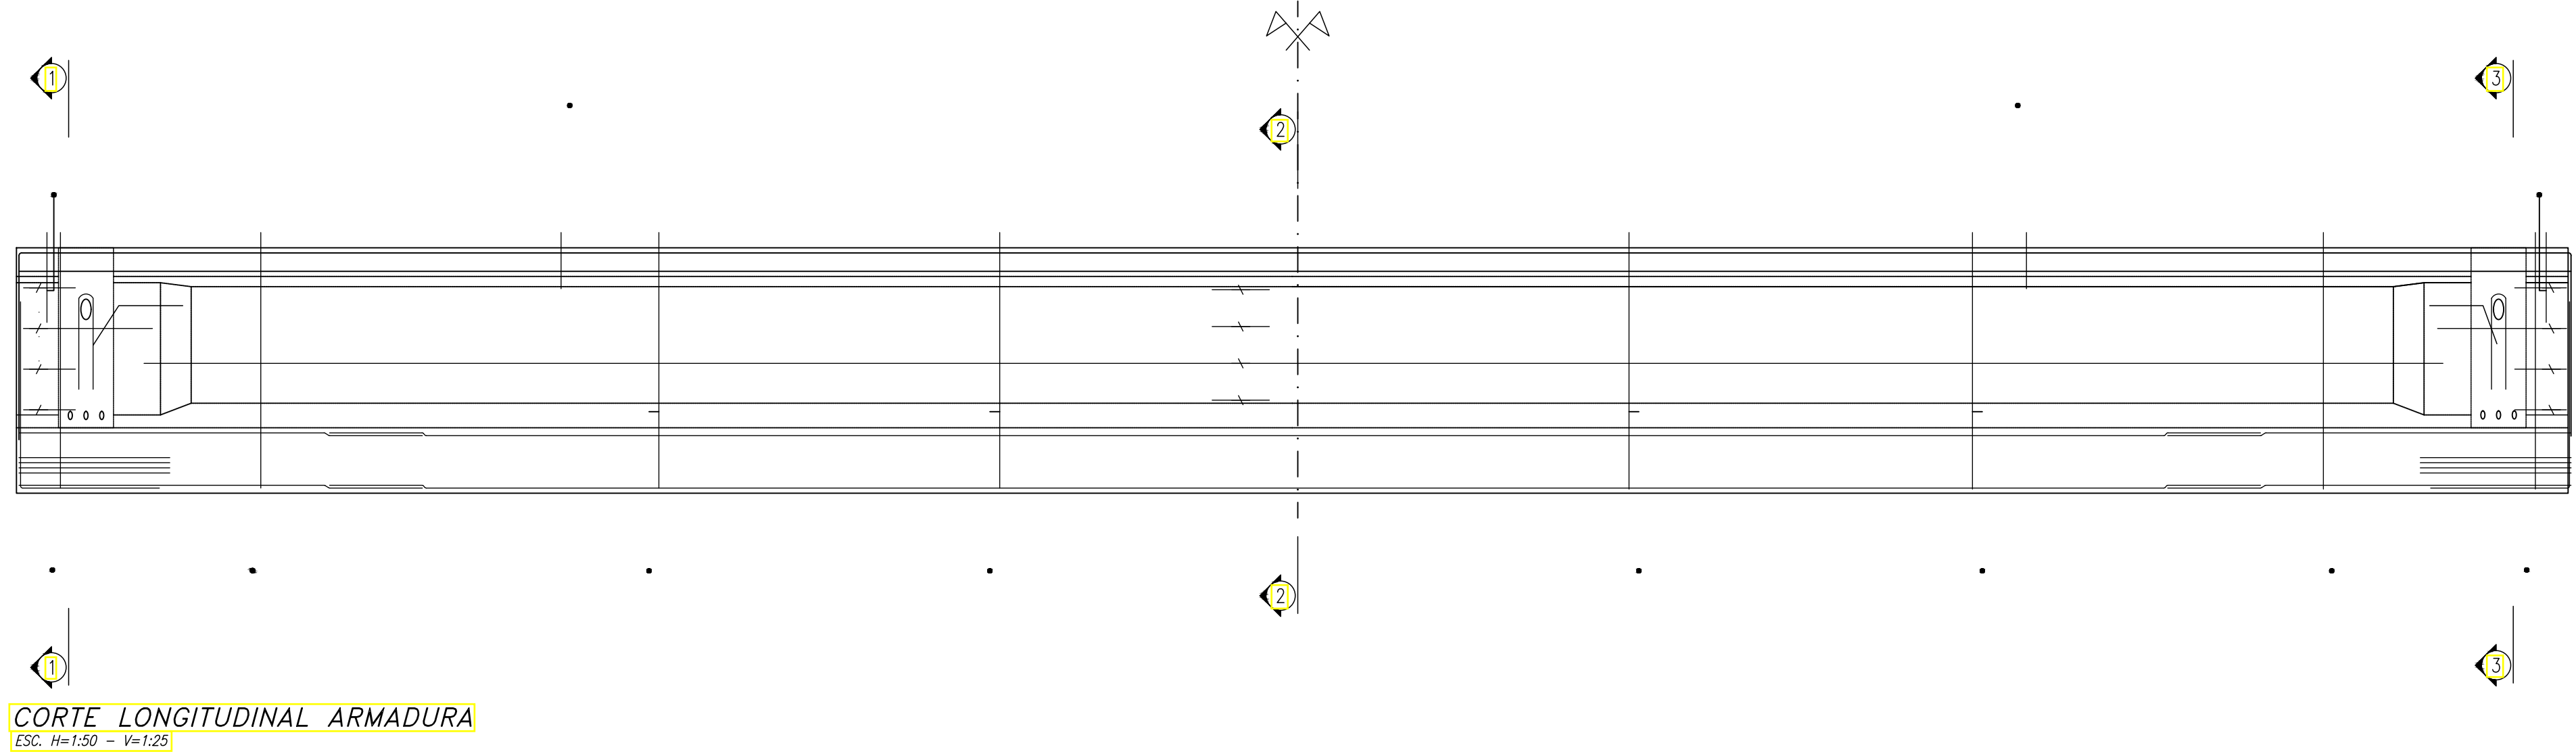


CORTE LONGITUDINAL ARMADURA
ESC. H=1:50 - V=1:25

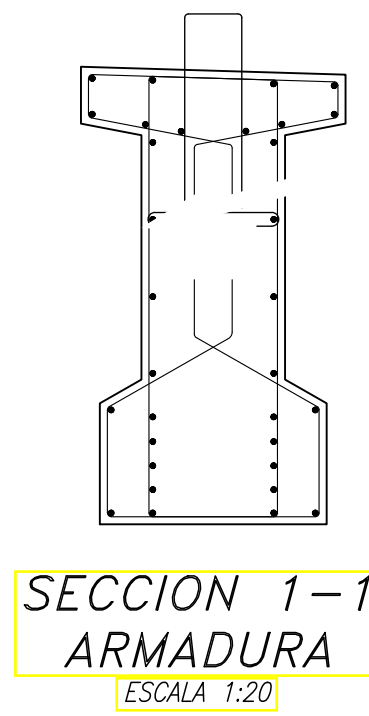


SECCION 1-1
ARMADURA
ESCALA 1:20

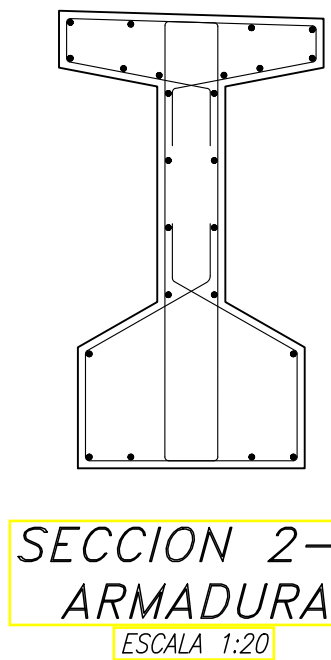


SECCION 2-2
ARMADURA
ESCALA 1:20

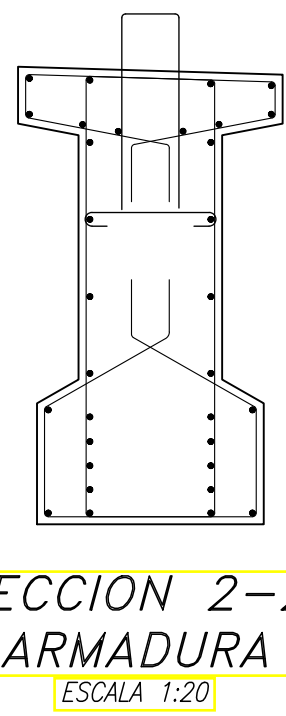


SECCION 2-2
ARMADURA
ESCALA 1:20

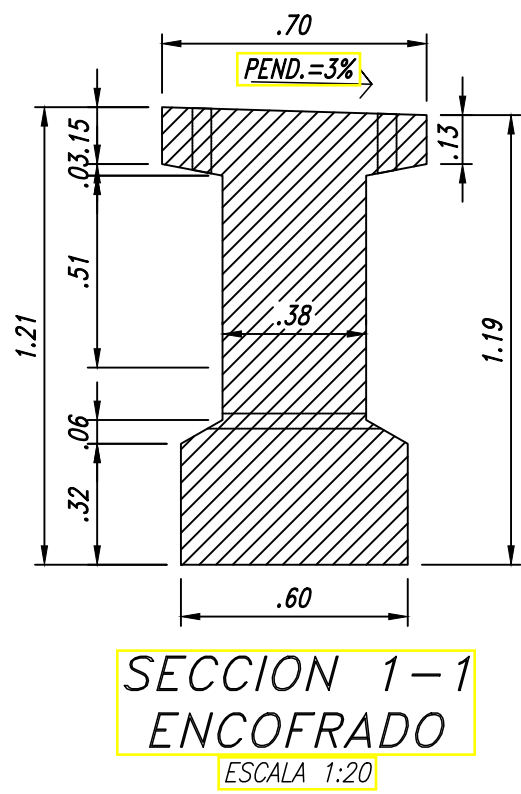

SECCION 1-1
ENCOFRADO
ESCALA 1:20

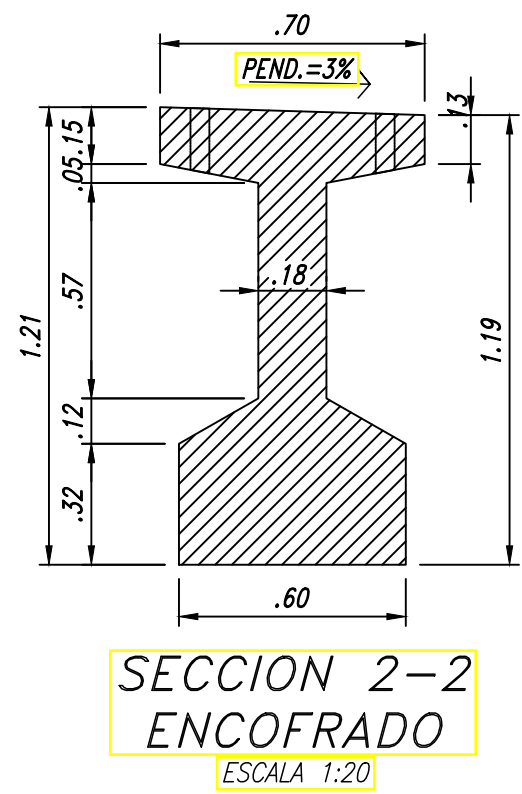

SECCION 2-2
ENCOFRADO
ESCALA 1:20

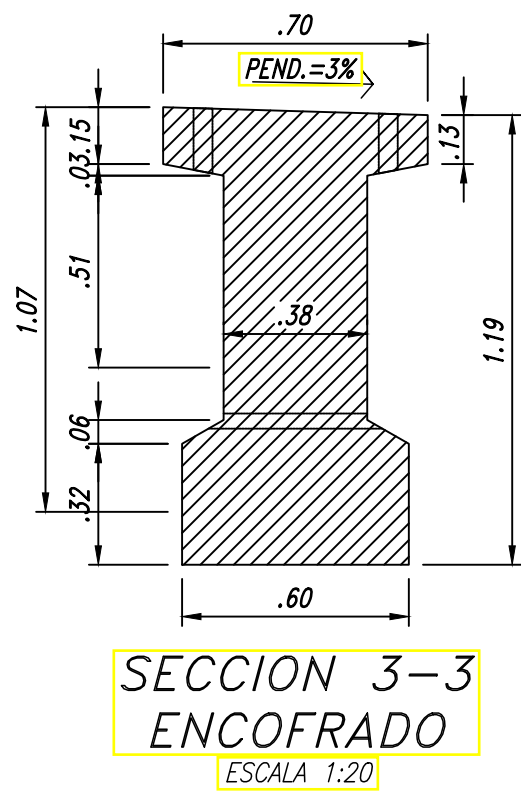


SECCION 3-3
ENCOFRADO
ESCALA 1:20




NOTA:
PERNO PARA IZADO $\varnothing$ 75mm DE ACERO COMUN

MATERIALES:
HORMIGÓN: H-30
ACERO PRETENSADO: CORDÓN 1x7 C-1900 G270 "BR"
ACERO EN BARRAS: ADN-420
ACERO EN MALLAS: AM-500
RECUBRIMIENTO: 2.5 cm

PROYECTO RUTA NACIONAL N°09	PLANIMETRÍA / PERFIL LONGITUDINAL PROGRESIVAS		SECCIÓN:	
	0+000.00 A 0+534.00			
	TRAMO: ACC SUR - RIO LOS ALISOS PUENTE BAJO NIVEL SARGENTO CABRAL			
PLANO N°: VIGA PRETENSADA V2 ENCOFRADO - ARMADURA	FECHA:		ESCALA:	
	HOJA: 01		INDICADAS	

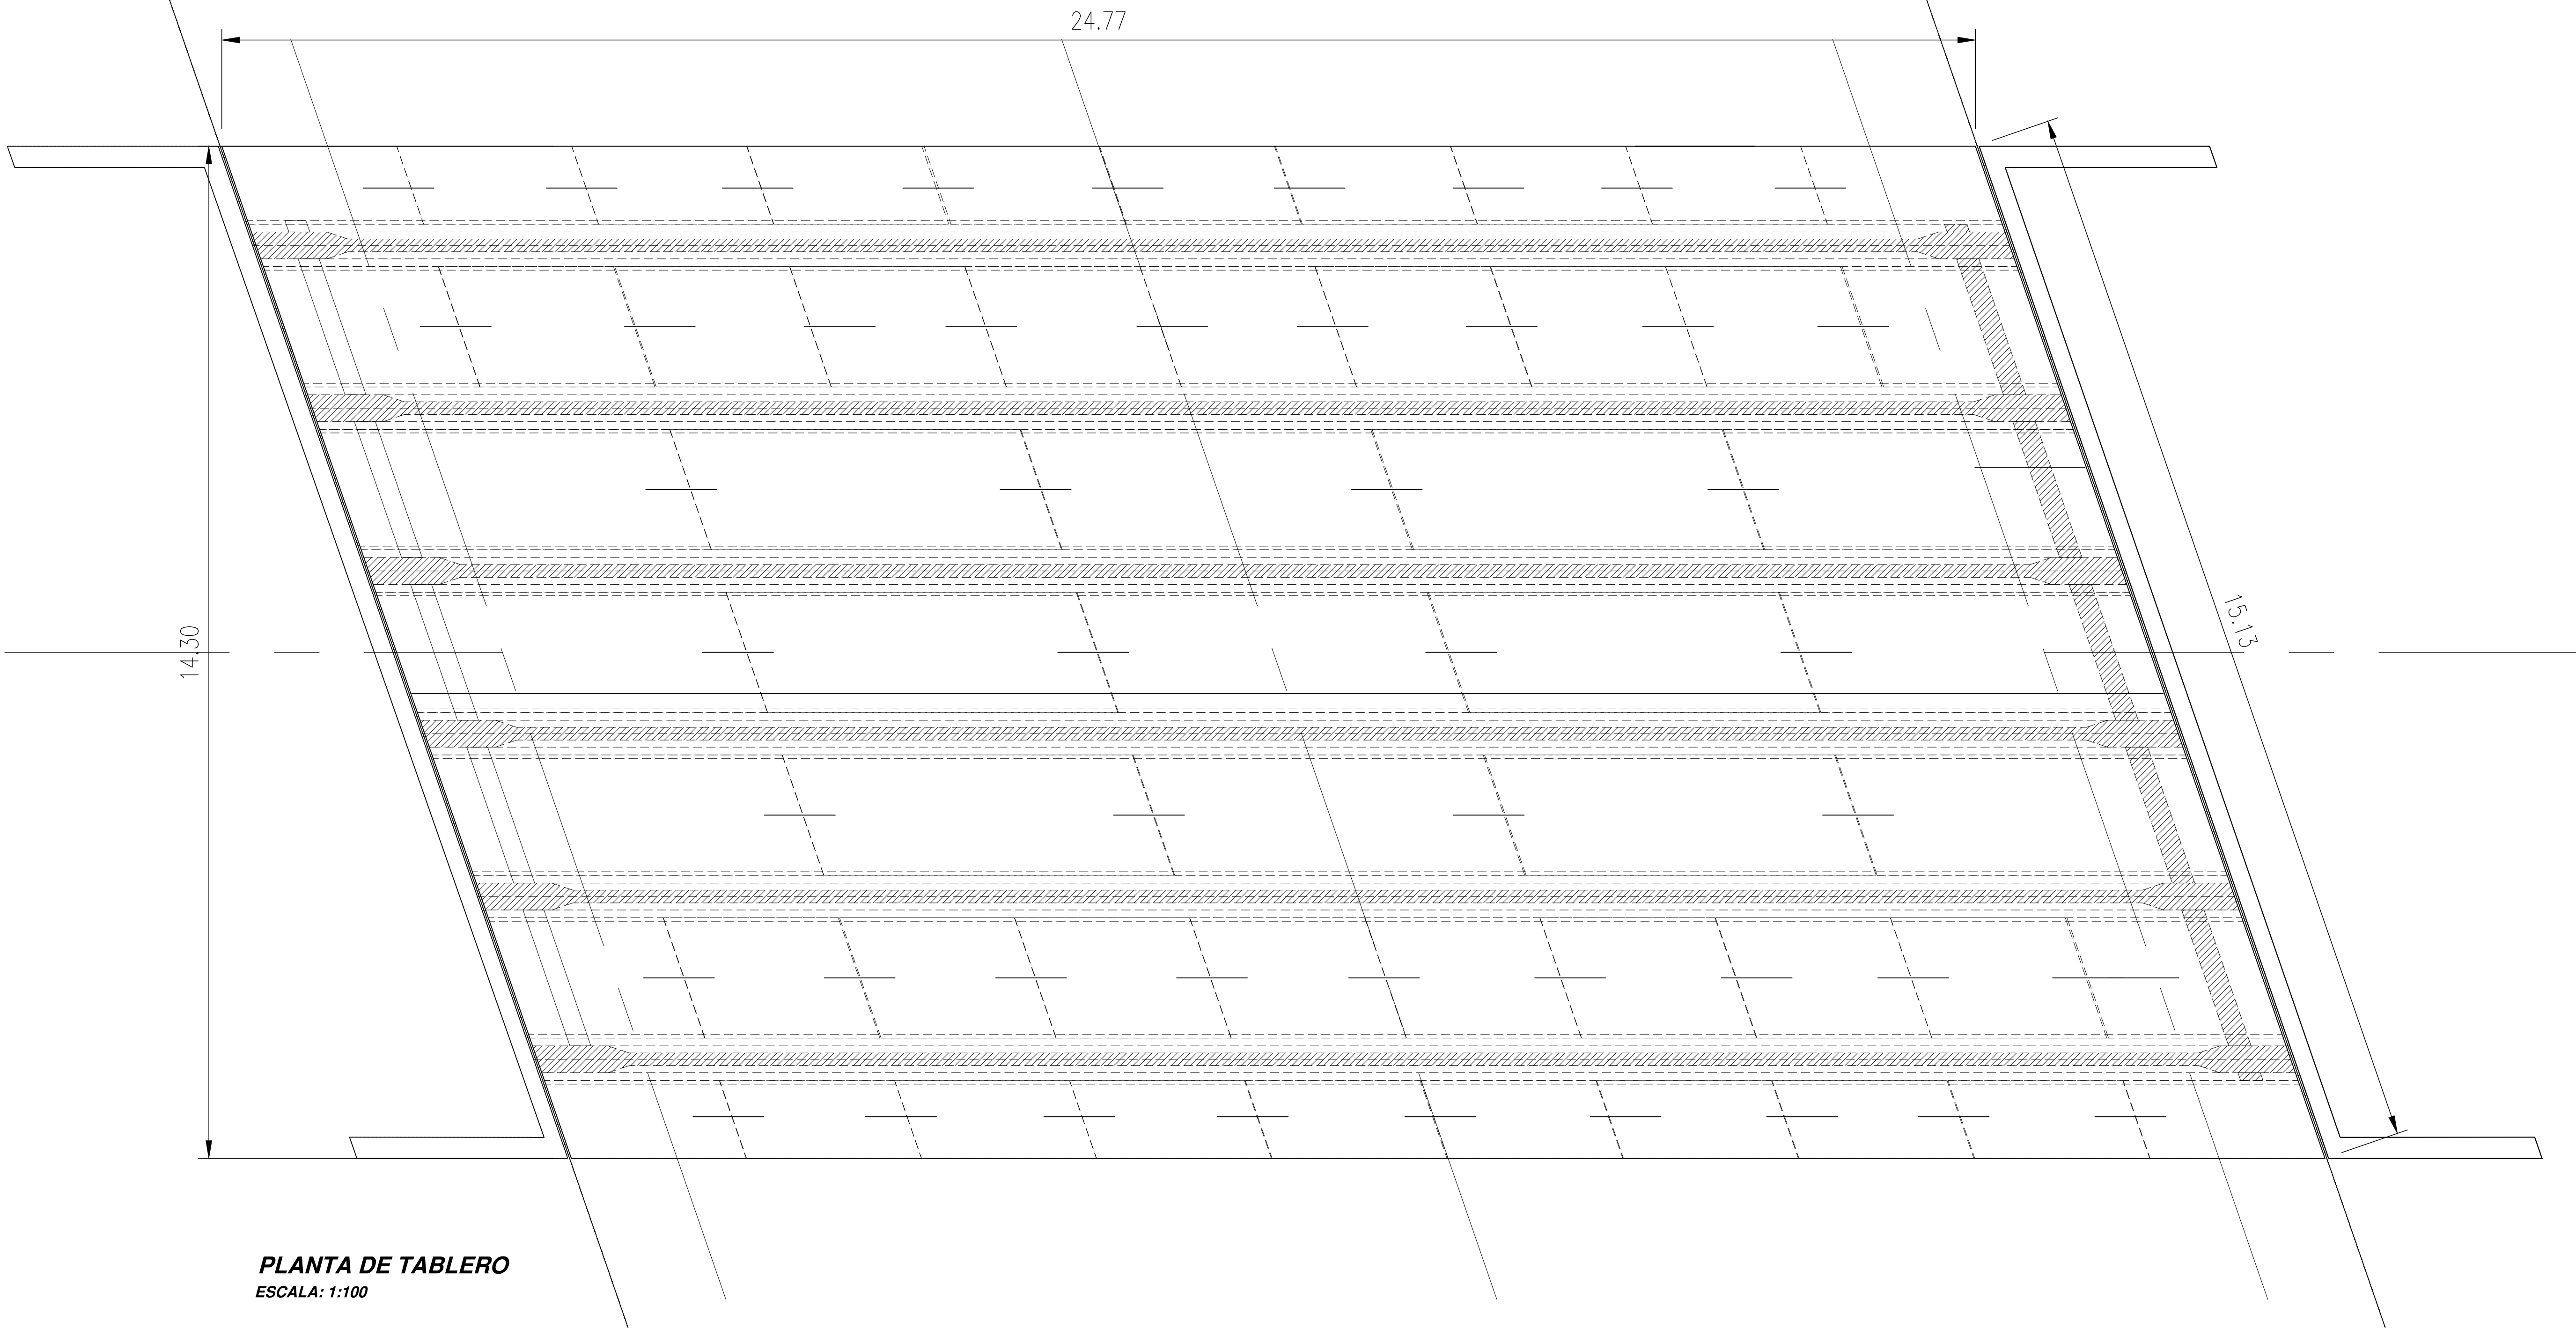

PLANTA DE TABLERO
ESCALA: 1:100

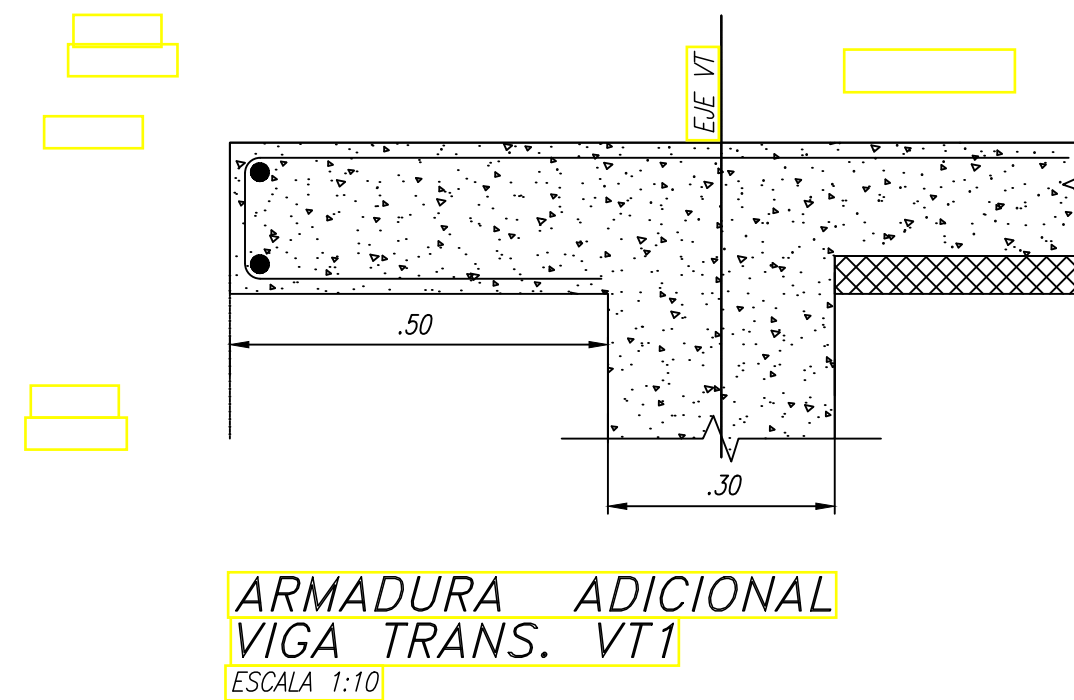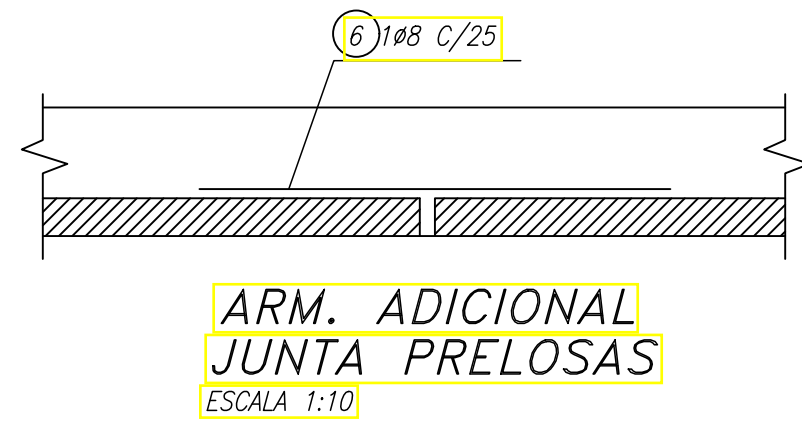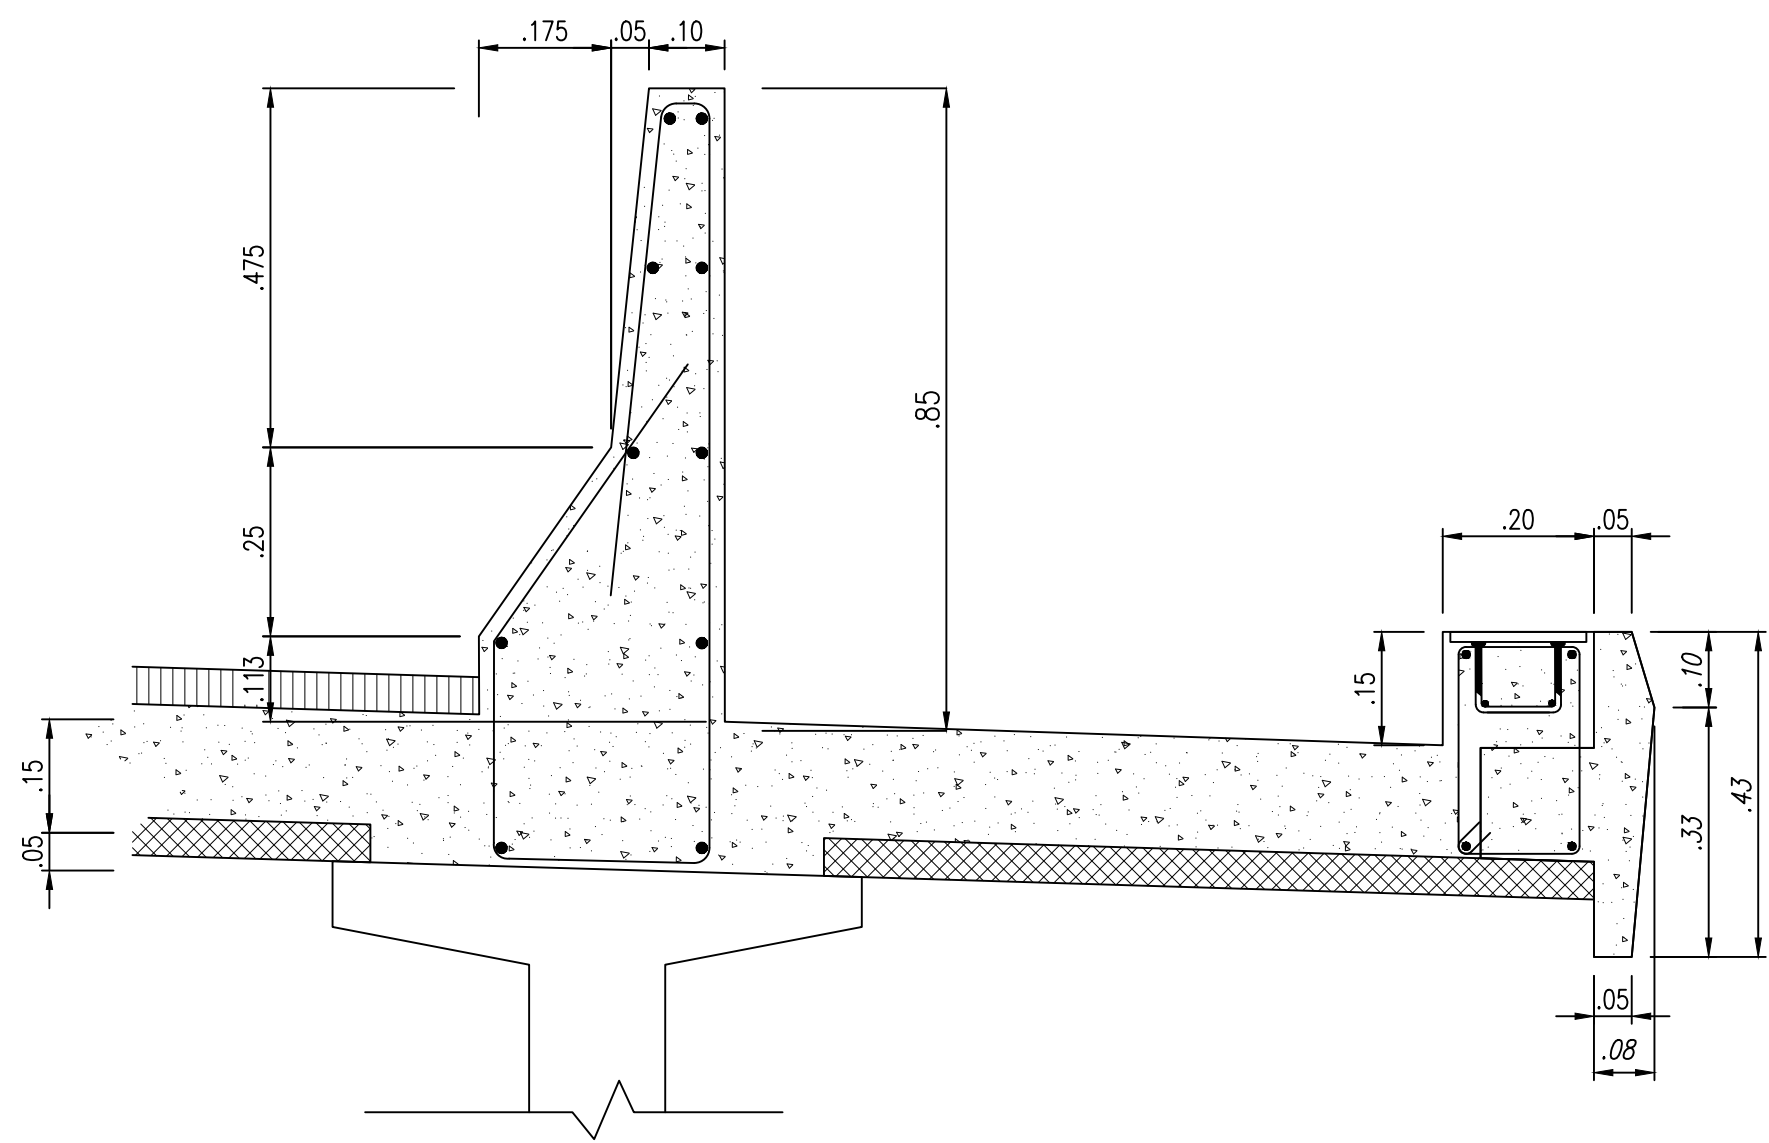

MATERIALES:
HORMIGÓN: H-21
ACERO: BARRAS: ADN=420
RECUBRIMIENTO: 2.0 cm

PROYECTO RUTA NACIONAL N°09	PLANIMETRÍA / PERFIL LONGITUDINAL PROGRESIVAS 0+000.00 A 0+534.00		PLANO N°: 07	REV: 1
	PLANO DE: TABLERO ENCOFRADO - ARMADURA		HOJA: 1/1	ESCALA: INDICADAS
	TRAMO: ACC SUR - RIO LOS ALISOS PUENTE SARGENTO CABRAL		FECHA: FEB - 26	