




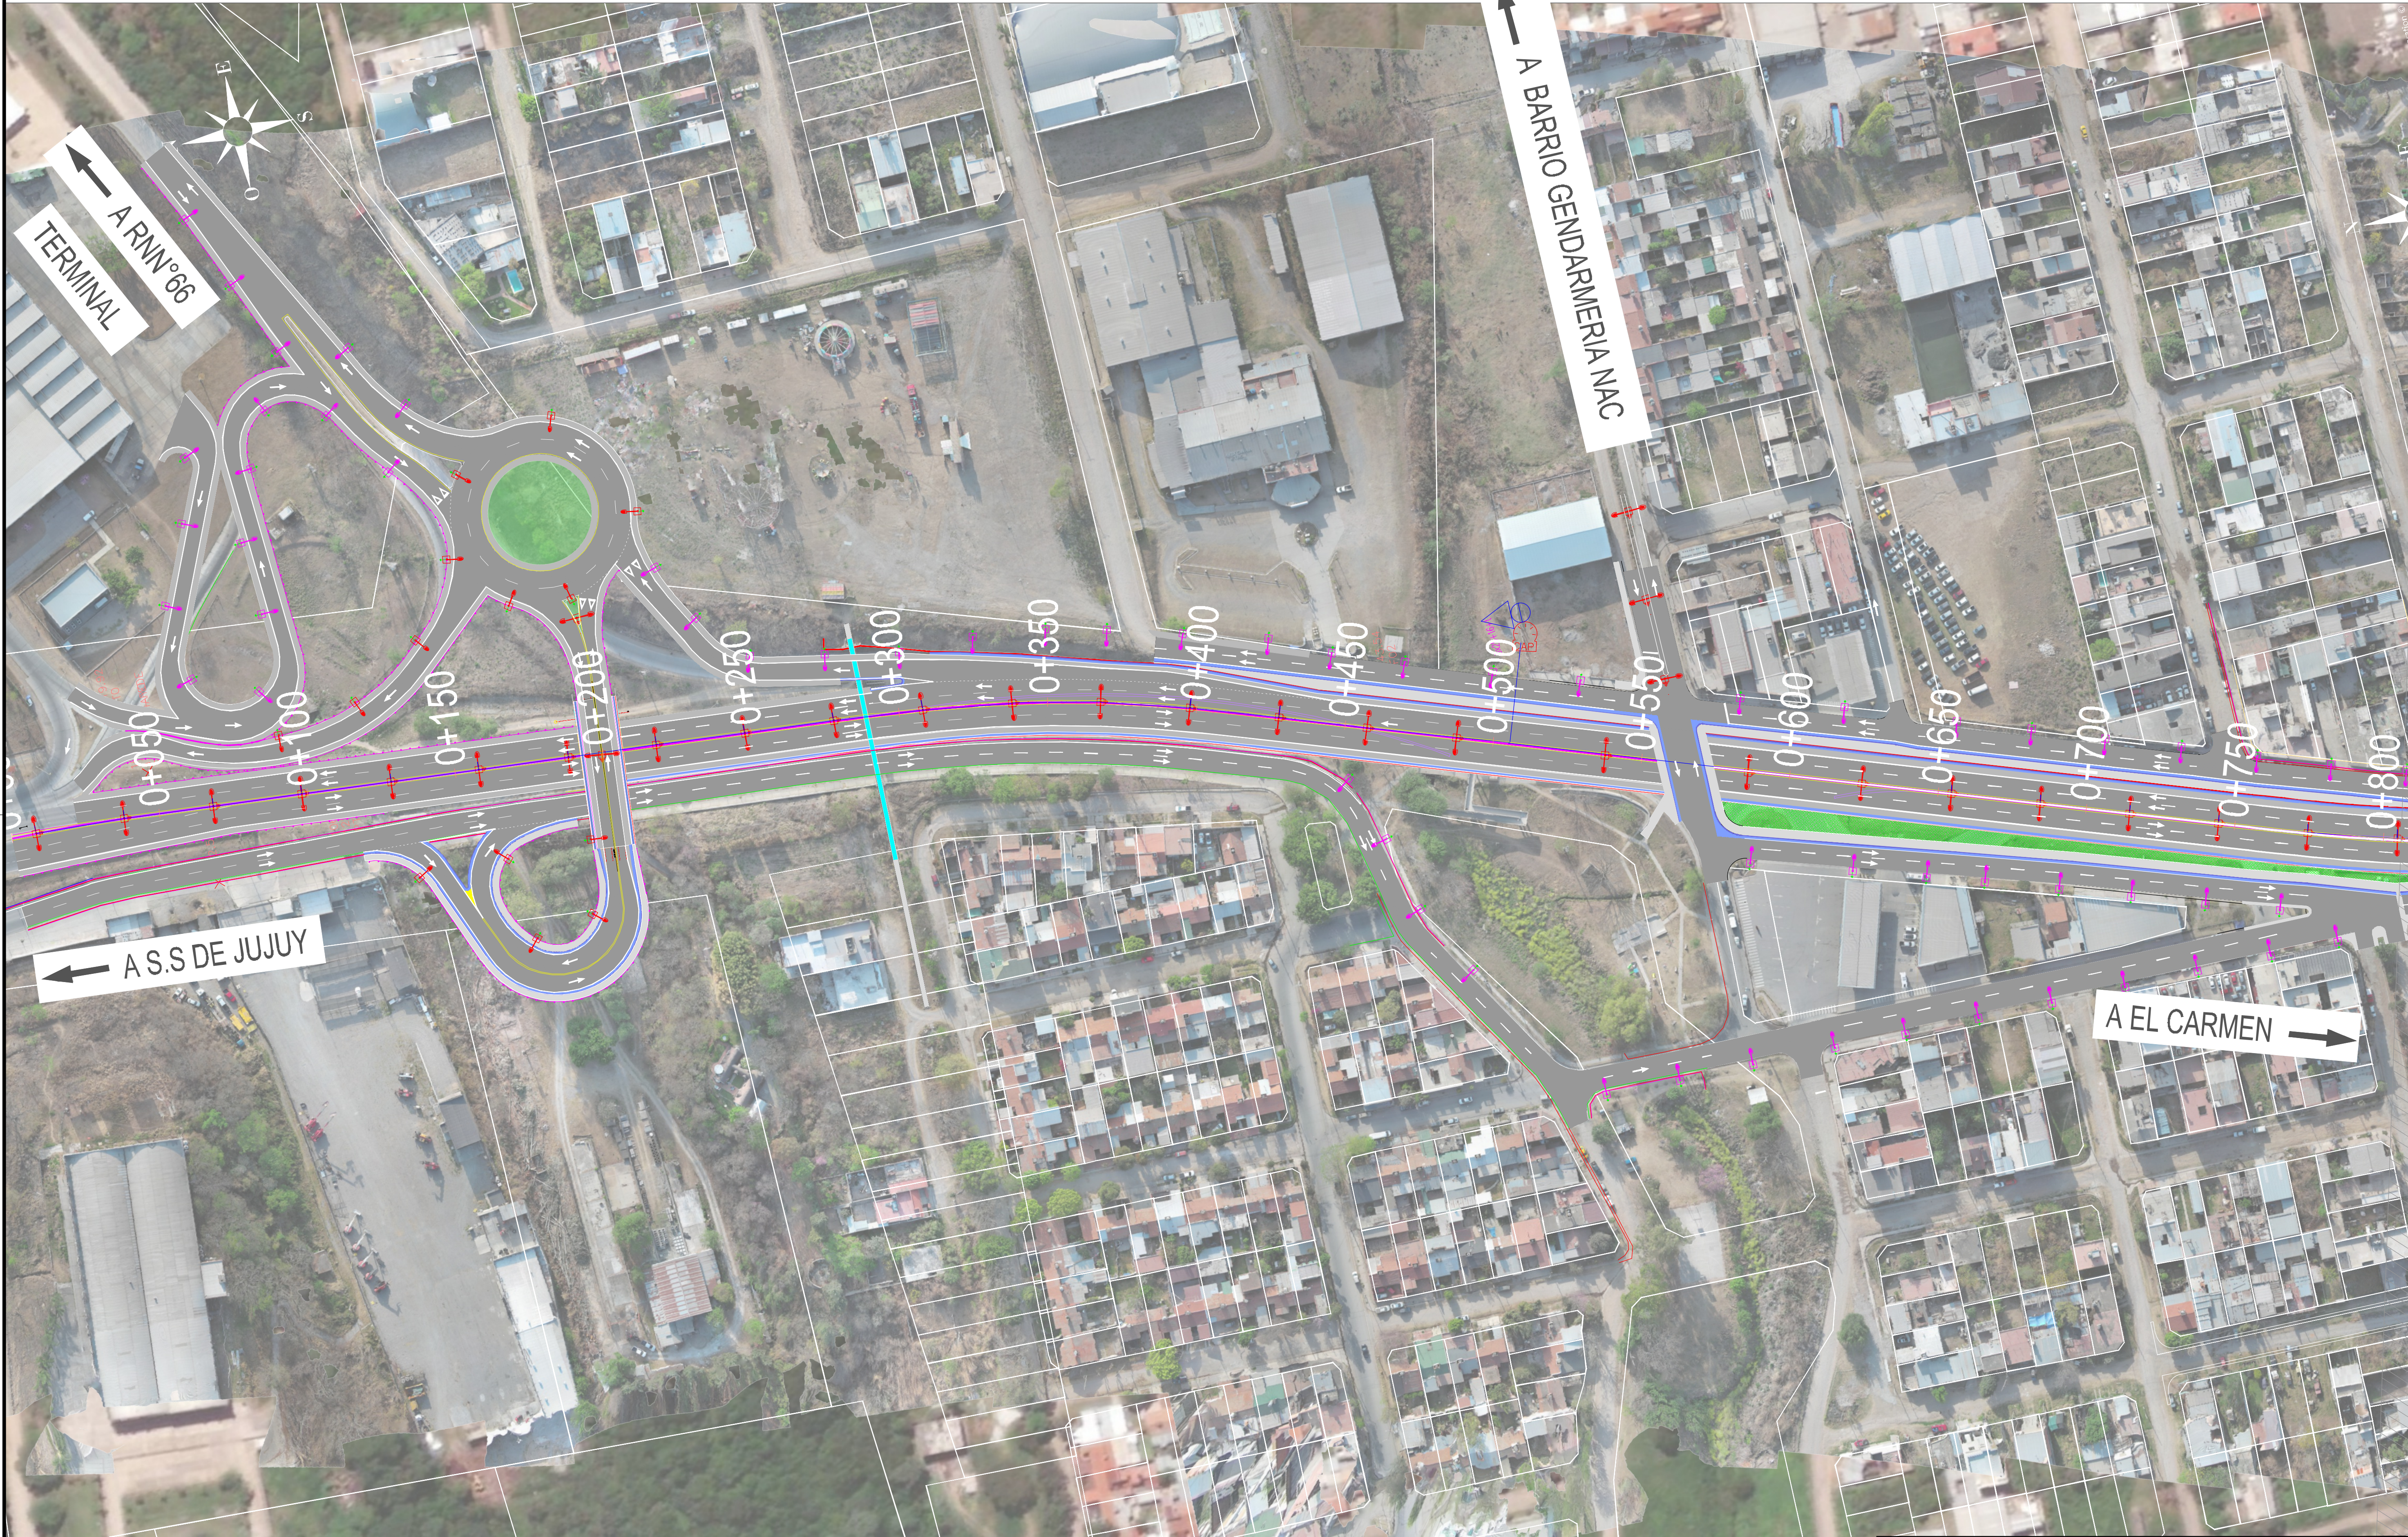

REFERENCIA DE NÚMEROS			Referencias			PLANIMETRÍA ILUMINACIÓN RNN°09			PLAN Nº: RS-P-ILUM-01	
1						ESCALA: 1:1000			FECHA: MAY 2025	
2						OBRA: TRAVESÍA URBANA RUTA NACIONAL N°9 - JUJUY			REVISIÓN: A	
3						TRAMO: ACCESO SUR - INT. RUTA PROVINCIAL N°9 (LOS AÍZOS)				
						SECCIÓN: EMP. RPN° 8 (Km 1681,34) - EMPALME RNN°66 (Km 1687,19)				
						FECHA: 15/05/2025				
						EMISIÓN ORIGINAL				
						MODIFICACIÓN				

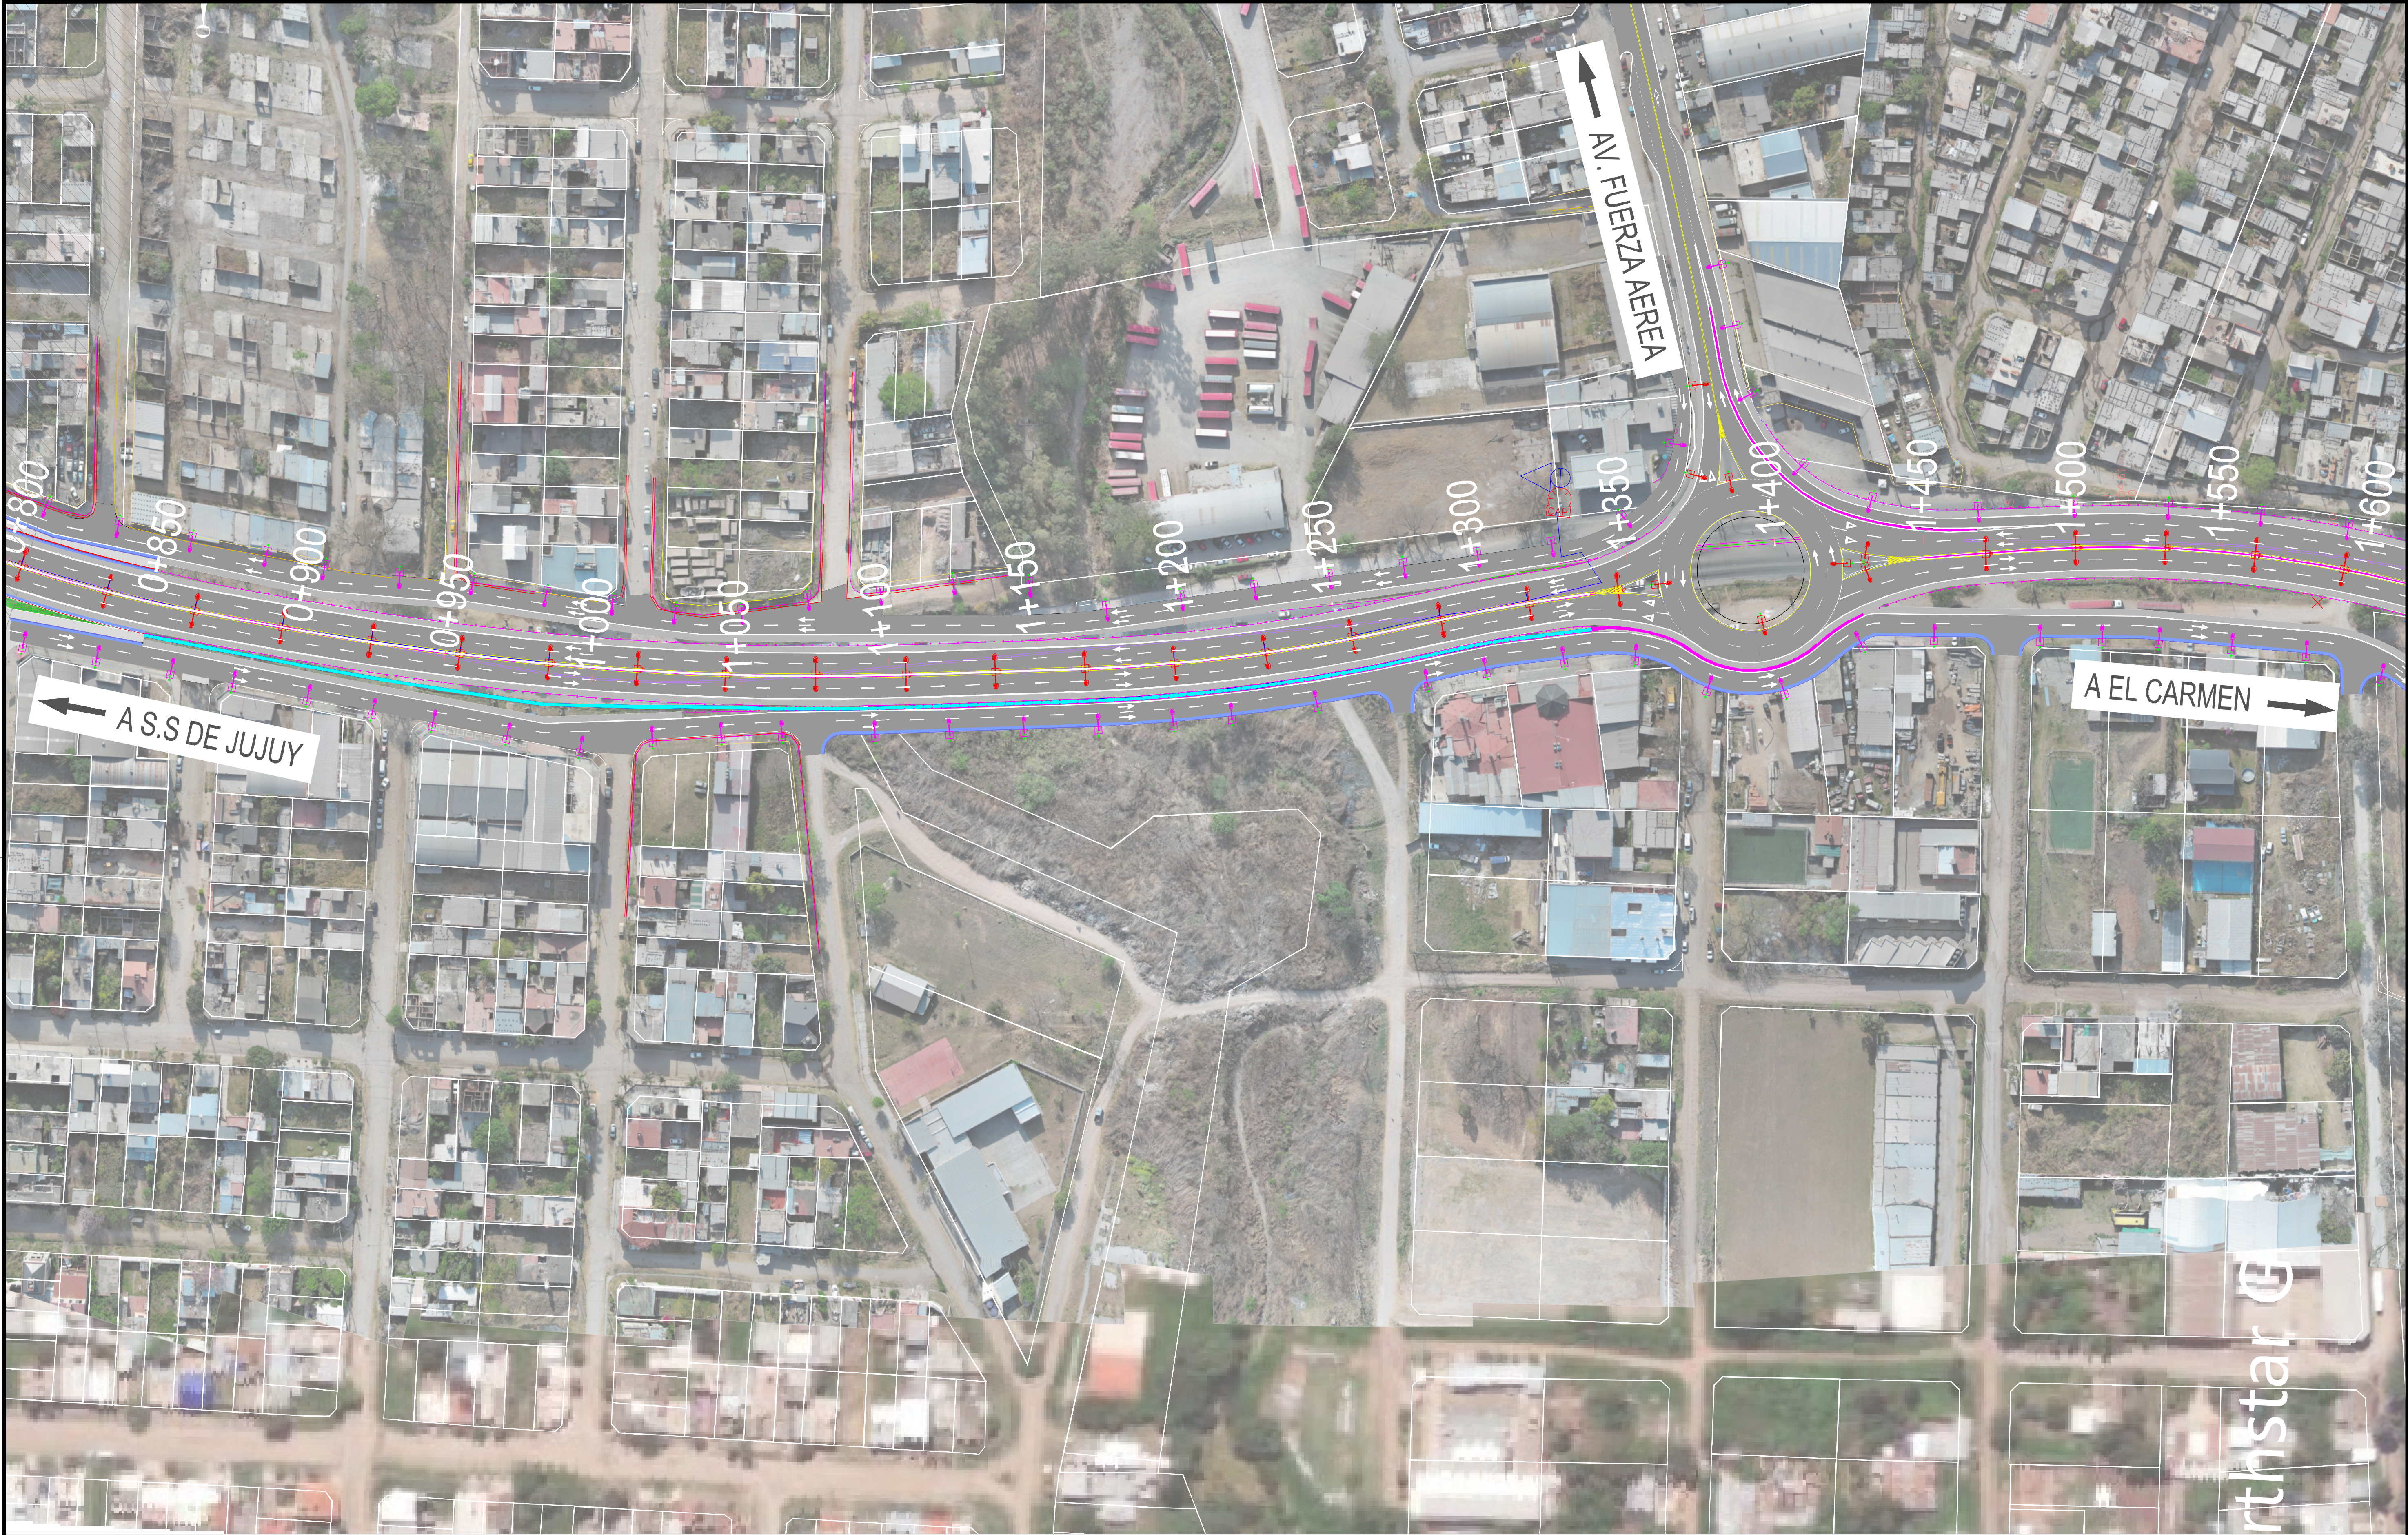

REFERENCIA DE NÚMEROS		Referencias						PLANIMETRIA ILUMINACION RNN°09		PLANO N°: RS-P-ILUM-02
①								ESCALA:	1:1000	FECHA:
②								OBRA: TRAVESIA URBANA RUTA NACIONAL N°9 - JUJUY		REVISION:
③								TRAMO: ACCESO SUR - INT. RUTA PROVINCIAL N°9 (LOS AUISOS)		A
								SECCION: EMP. RPN° 8 (km 1681,34) - EMPALME RNN°66 (KM 1687,19)		
								FECHA:	ELAB.	REVIS.
								EMISION ORIGINAL	14/03/21	
								MODIFICACION		

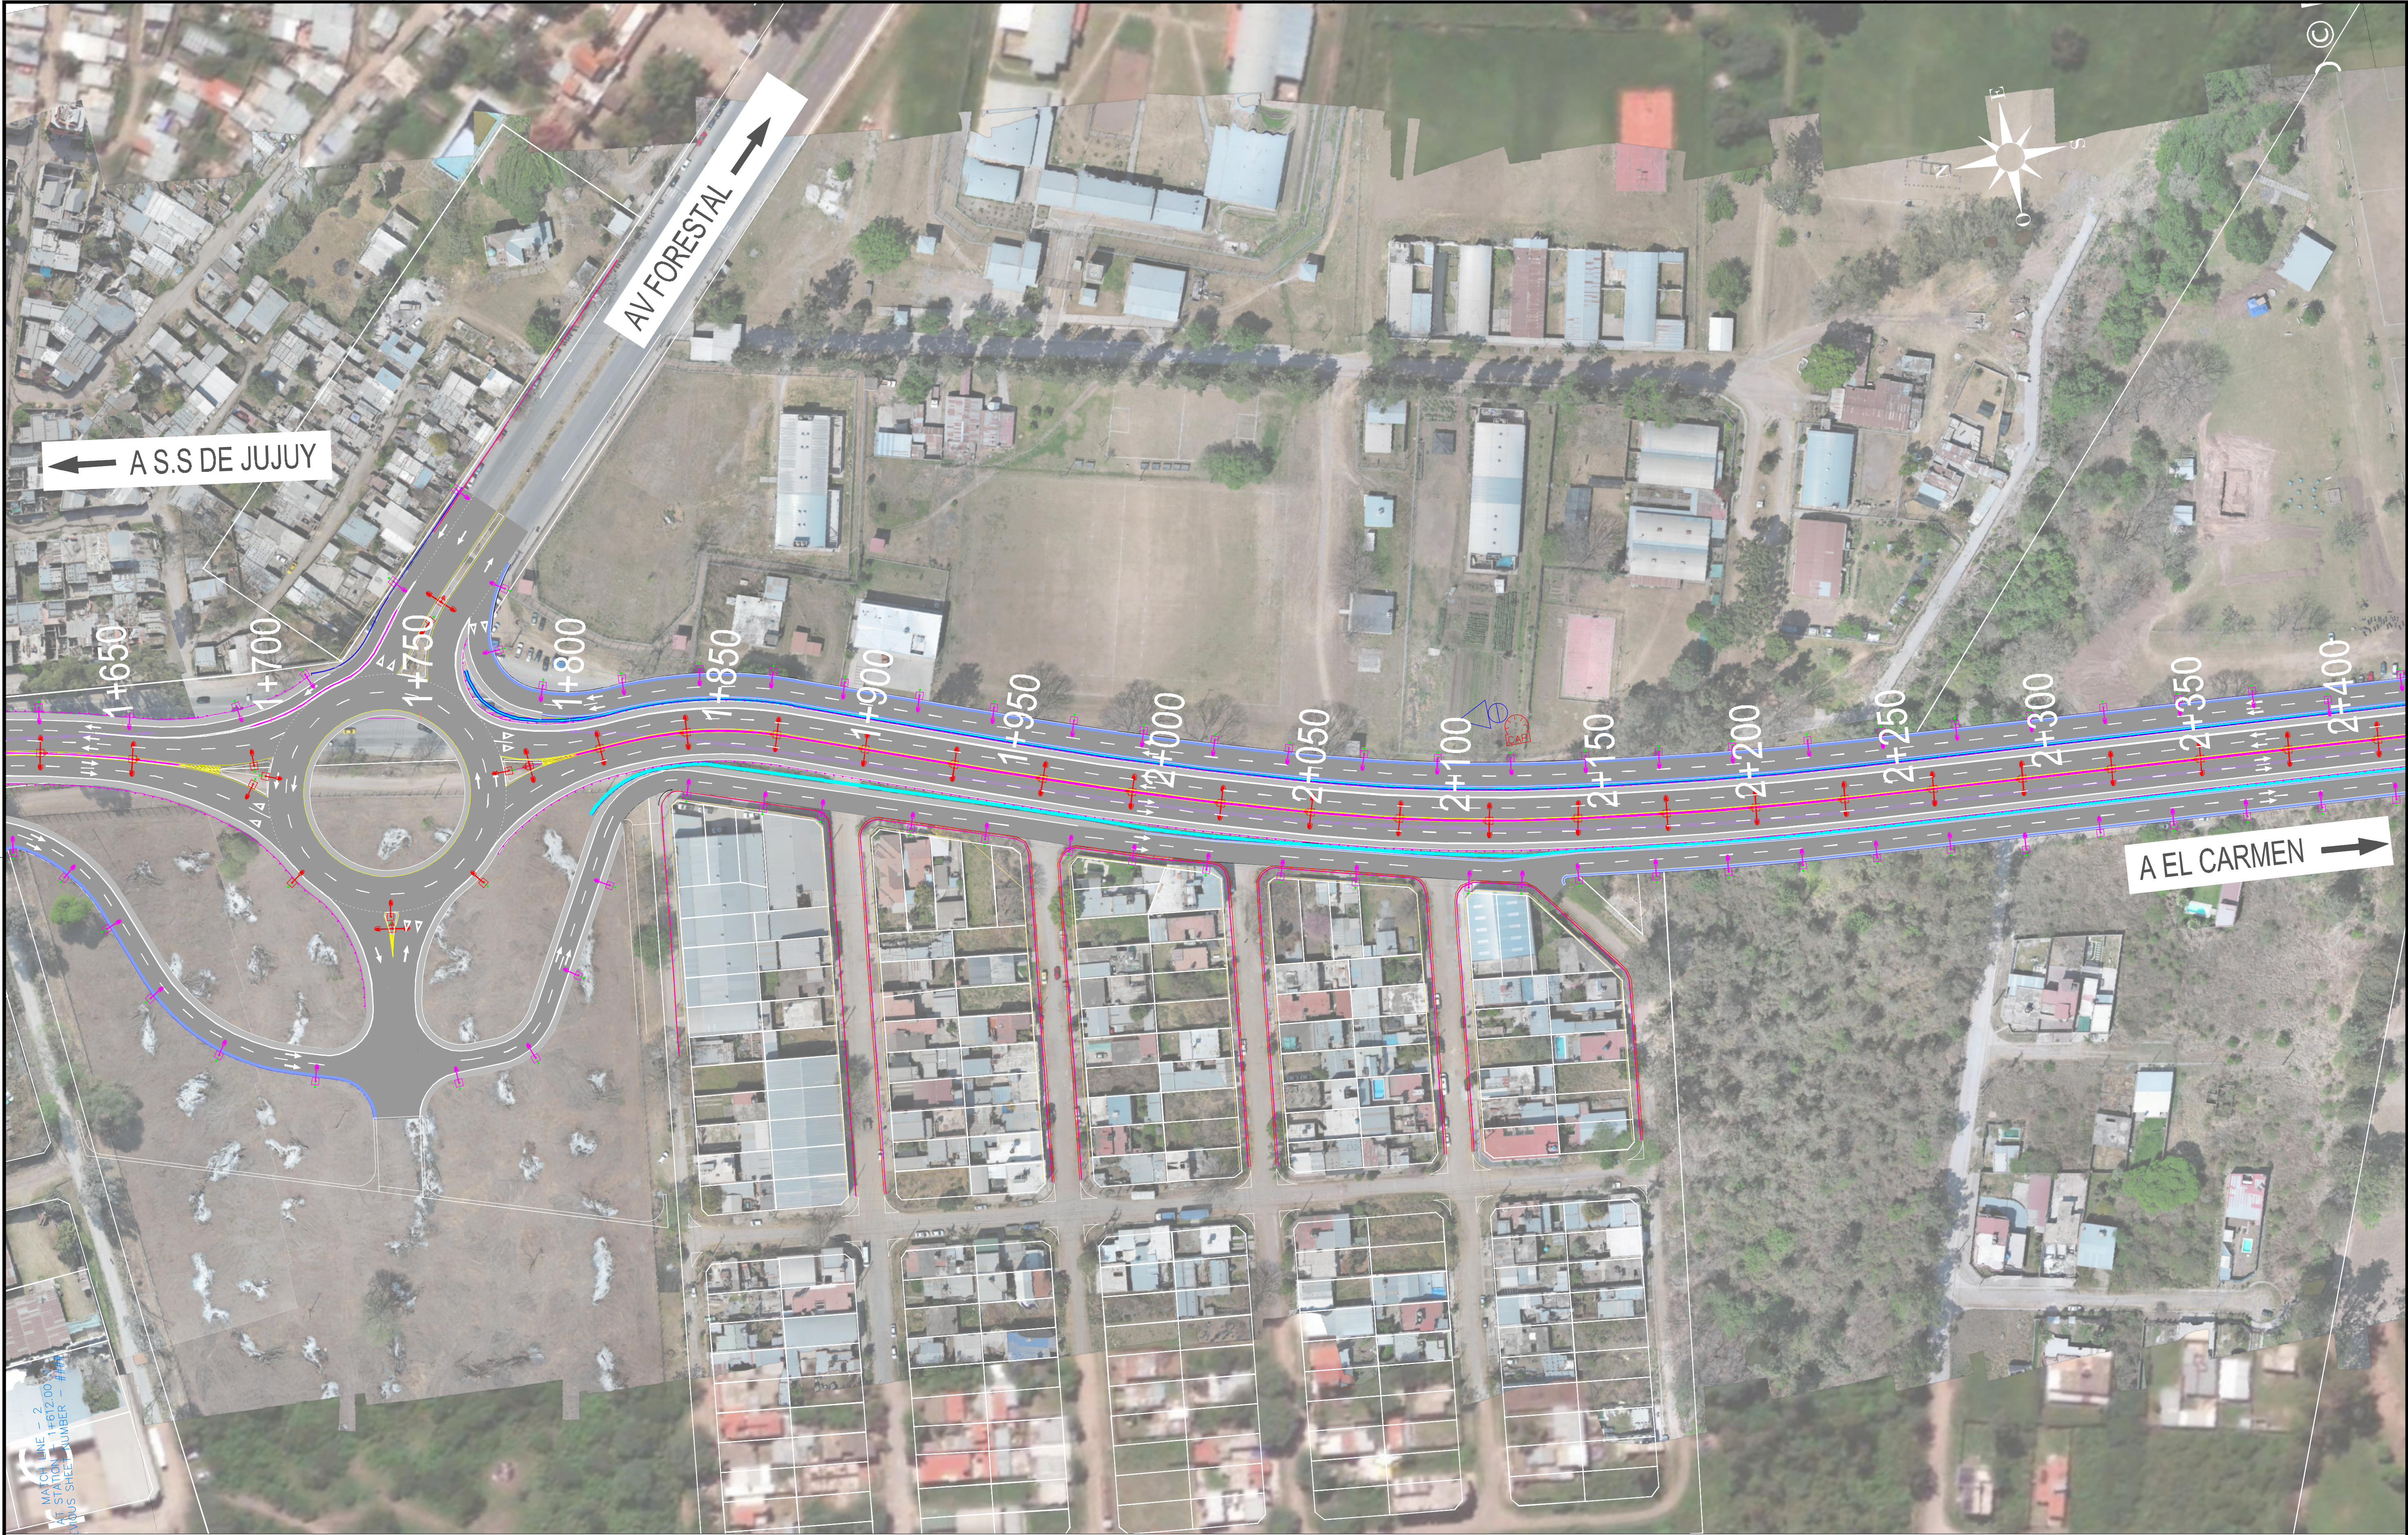

REFERENCIA DE NÚMEROS	①		Referencias						PLANIMETRIA ILUMINACION RNN°09	PLAN N°: RS-P-ILUM-03	
	②										ESCALA: 1:1000
	③										OBRA: TRAVESIA URBANA RUTA NACIONAL N°9 - JUJUY TRAMO: ACCESO SUR - INT. RUTA PROVINCIAL N°8 (LOS ALISOS) SECCION: EMP. RPN° 8 (km 1681,34) - EMPALME RNN°66 (KM 1687,19)
											FECHA: REVISION:
								</			

REFERENCIA
DE NÚMEROS

①
②
③

Referencias

PLANIMETRIA ILUMINACION
RNN°09

OBRA: TRAVESIA URBANA RUTA NACIONAL N°9 - JUJUY
TRAMO: ACCESO SUR - INT. RUTA PROVINCIAL N°8 (LOS ALISOS)
SECCION: EMP. RPN° 8 (km 1681,34) - EMPALME RNN°66 (KM 1687,19)

EMISION ORIGINAL	FECHA	DE DISEÑO	REVISADO	APROBADO
MODIFICACION	24/02/2020			

PLANO N°:

R9-P-ILUM-04

ESCALA:

1:1000

FECHA:

MAY 2020


REVISION:

A



r ©CNES (20


NES (2026) Di

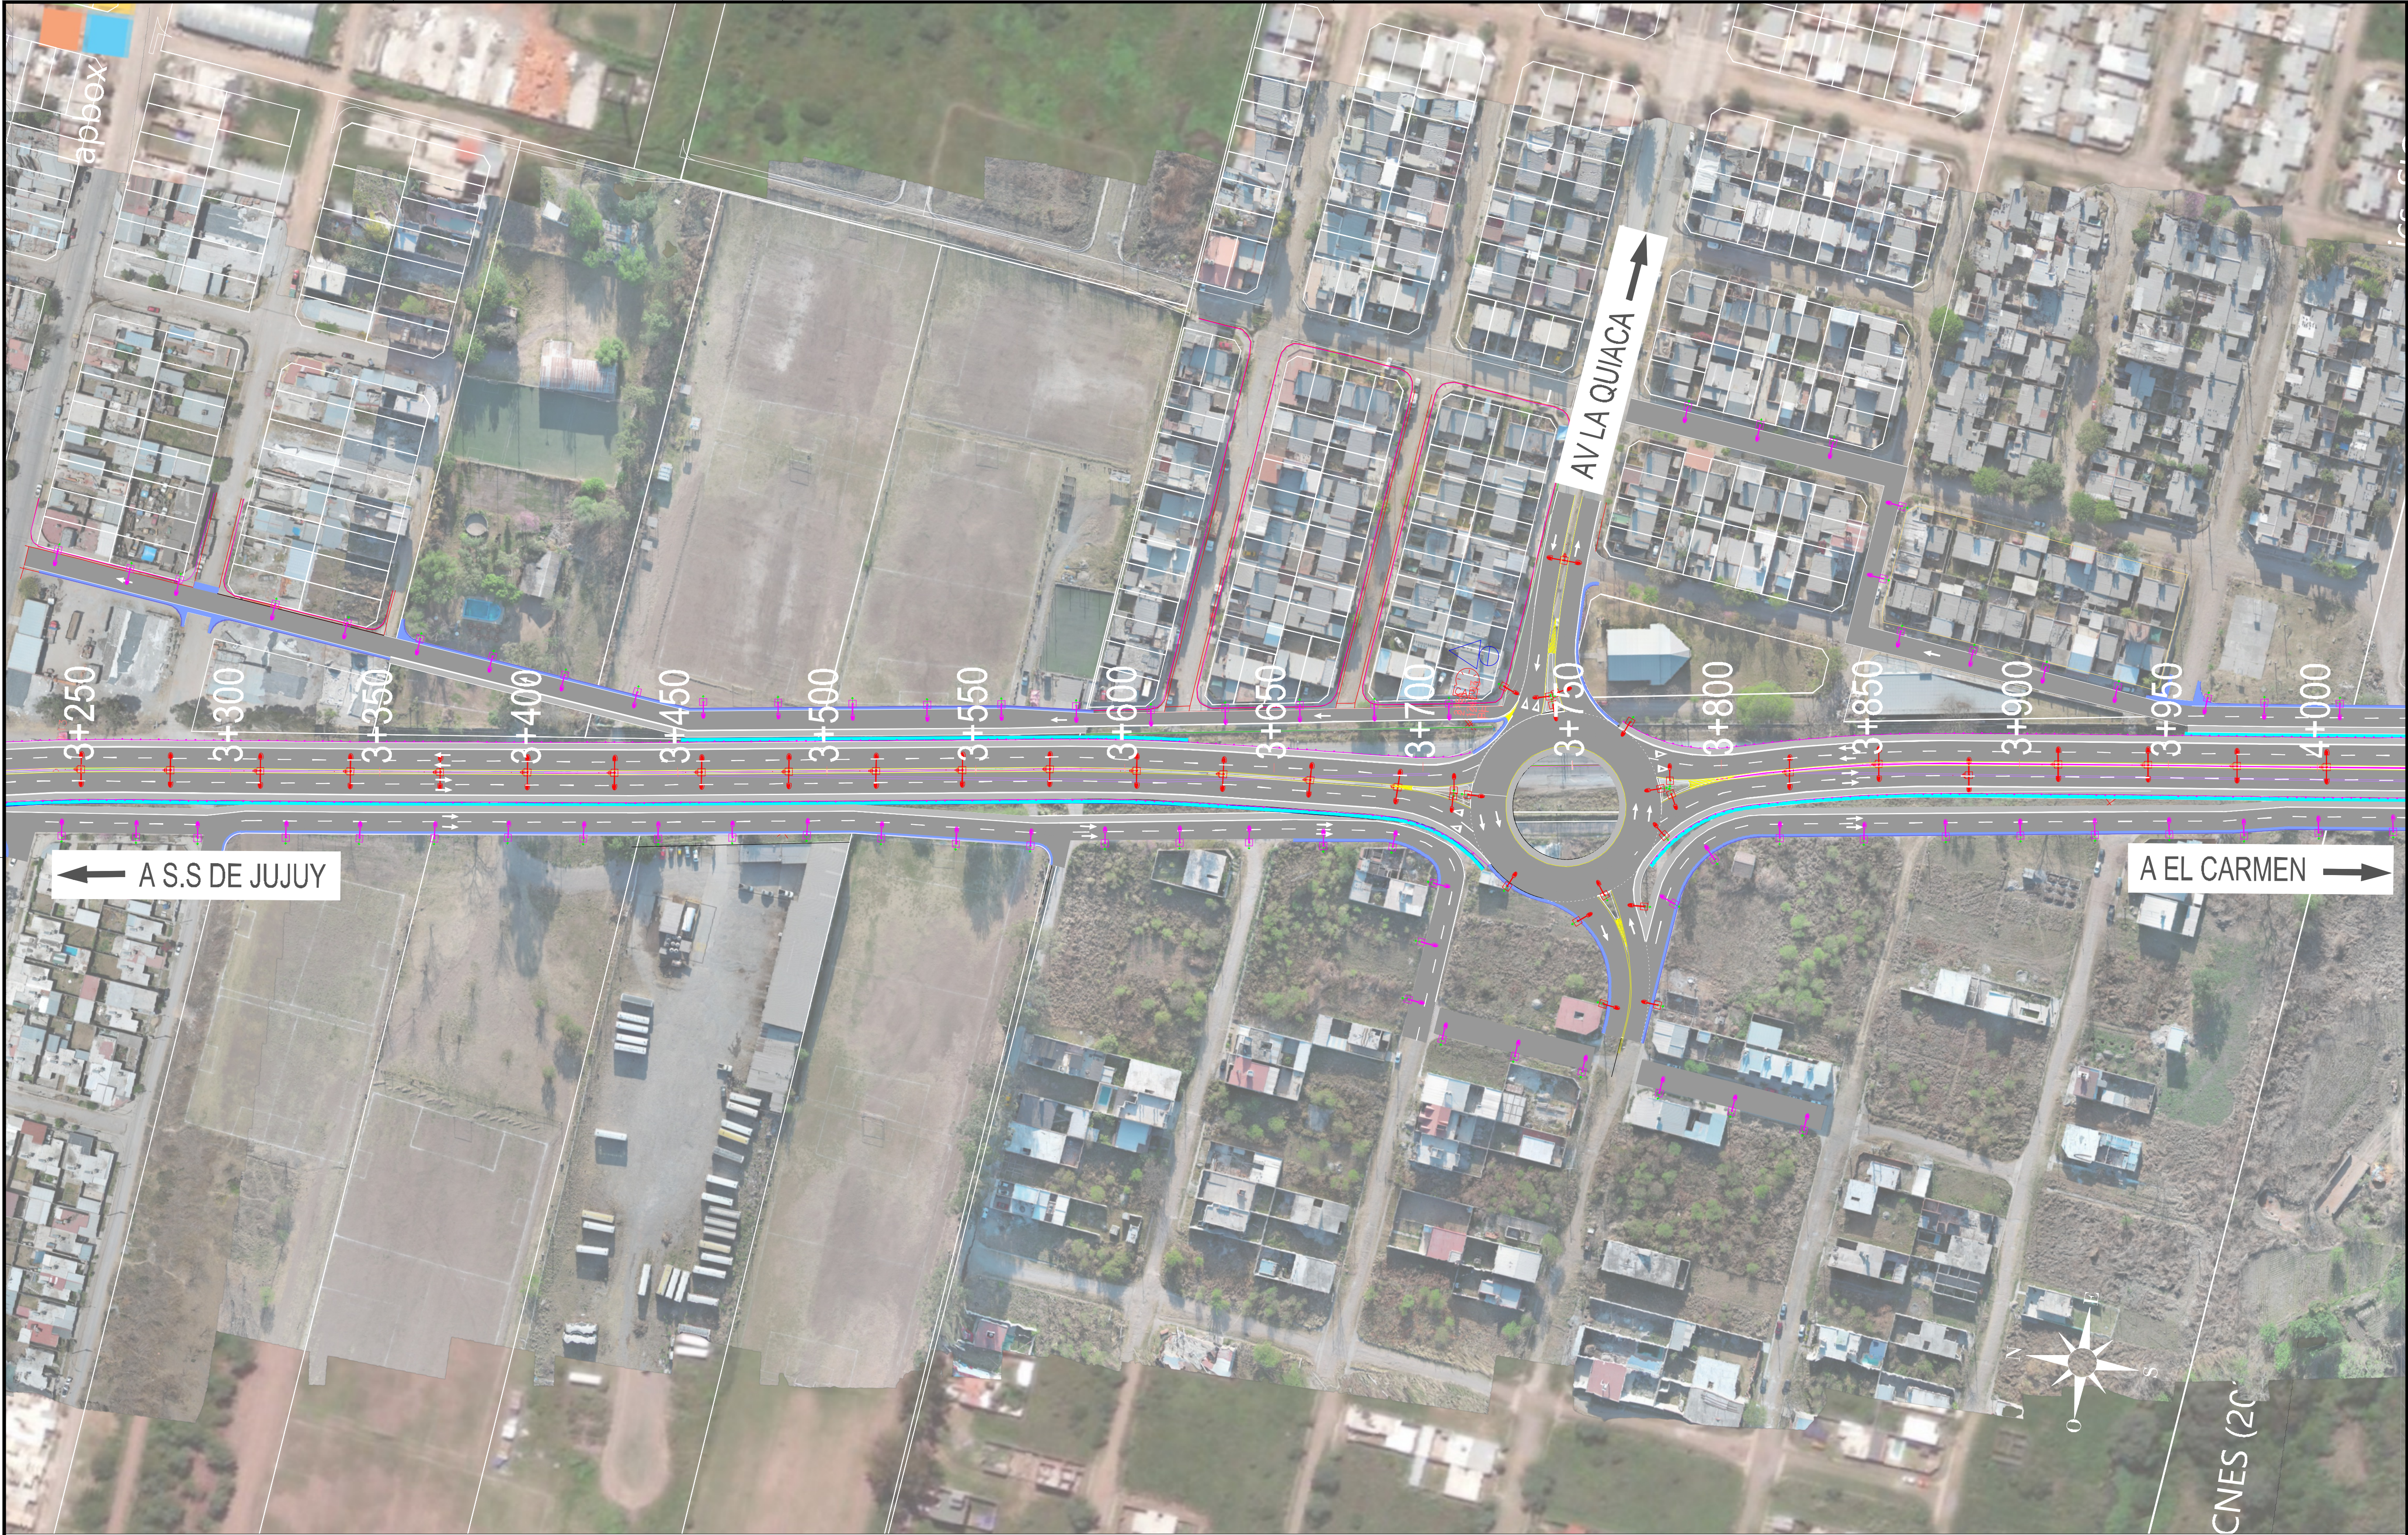

REFERENCIA DE NÚMEROS		Referencias						PLANIMETRIA ILUMINACION RNN°09		PLANON°: RS-P-ILUM-05	
OBRA: TRAVESEA URBANA RUTA NACIONAL N°9 - JUJUY		FECHA:		DISEÑO:		REVISIÓN:		APROBADO:		FECHA:	
SECCION: EMP. RPN° 8 (km 1681,34) - EMPALME RNN°66 (KM 1687,19)		EMISION ORIGINAL		MODIFICACION		MAY 2025		A			



REFERENCIA DE NÚMEROS	①		Referencias						PLANIMETRIA ILUMINACION RNN°09	PLANON°: RS-P-ILUM-06	
	②										ESCALA: 1:1000
	③										OBRA: TRAVESIA URBANA RUTA NACIONAL N°9 - JUJUY TRAMO: ACCESO SUR - INT. RUTA PROVINCIAL N°8 (LOS ALISOS) SECCION: EMP. RPN° 8 (km 1681,34) - EMPALME RNN°66 (KM 1687,19)
											FECHA: REVISION: MAY 2025 A

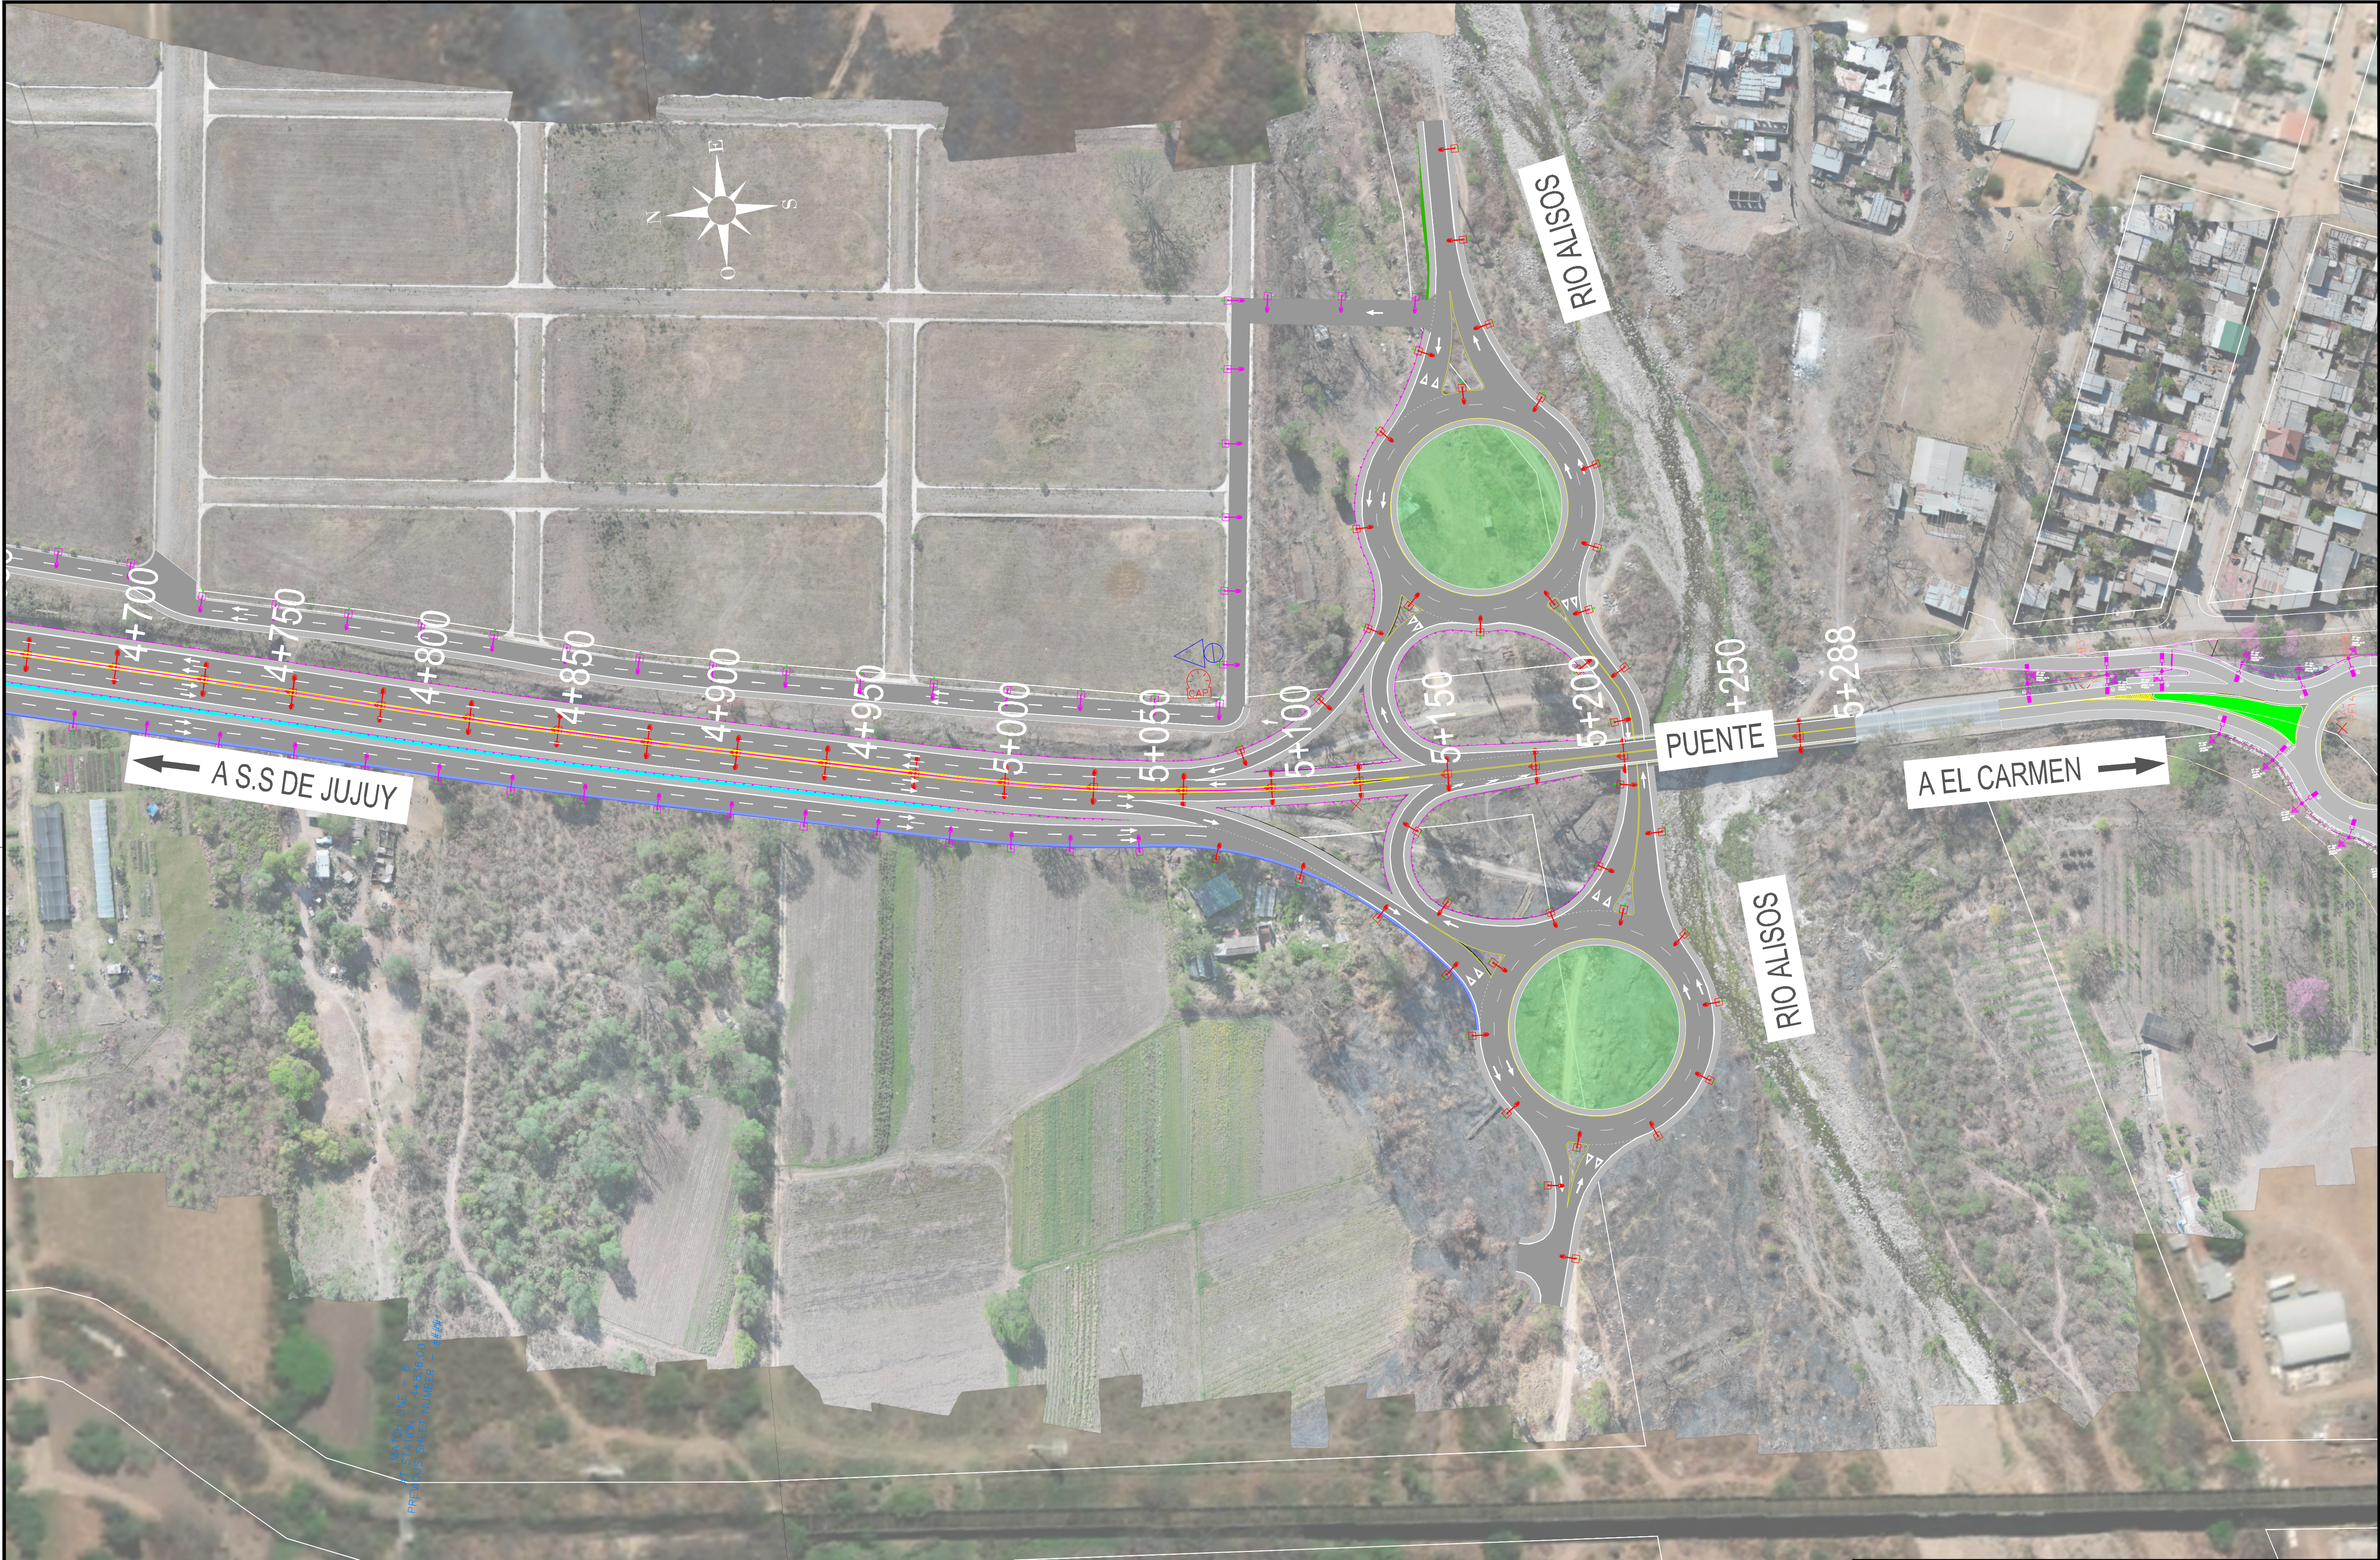

REFERENCIA DE NÚMEROS			Referencias			PLANIMETRIA ILUMINACION RNN°09			PLAN N°: RS-P-ILUM-07	
①						ESCALA: 1:1000			FECHA: MAY 2025	
②						OBRA: TRAVESIA URBANA RUTA NACIONAL N°9 - JUJUY			REVISION: A	
③						TRAMO: ACCESO SUR - INT. RUTA PROVINCIAL N°9 (LOS ALISOS)				
						SECCION: EMP. RPN° 8 (km 1681,34) - EMPALME RNN°66 (KM 1687,19)				
						EMISION ORIGINAL	FECHA: 15/05/2025	REVISOR: []		
						MODIFICACION				



FORMATO (B4I A1 (841 mm x 594 mm))

REFERENCIA DE NÚMEROS	①	
	②	
	③	

Referencias	

PLANIMETRIA ILUMINACION RNN°09				
OBRA: TRAVESIA URBANA RUTA NACIONAL N°9 - JUJUY TRAMO: ACCESO SUR - INT. RUTA PROVINCIAL N°8 (LOS ALISOS) SECCION: EMP. RPN° 8 (Km 1681,34) - EMPALME RNN°86 (Km 1687,19)				
FECHA:	15/04/2024	ELABO:	REVISO:	PROYECTO:

PLANO N°:	R9-P-ILUM-08
ESCALA:	1:1000
FECHA:	MAY 2026
REVISION:	A