
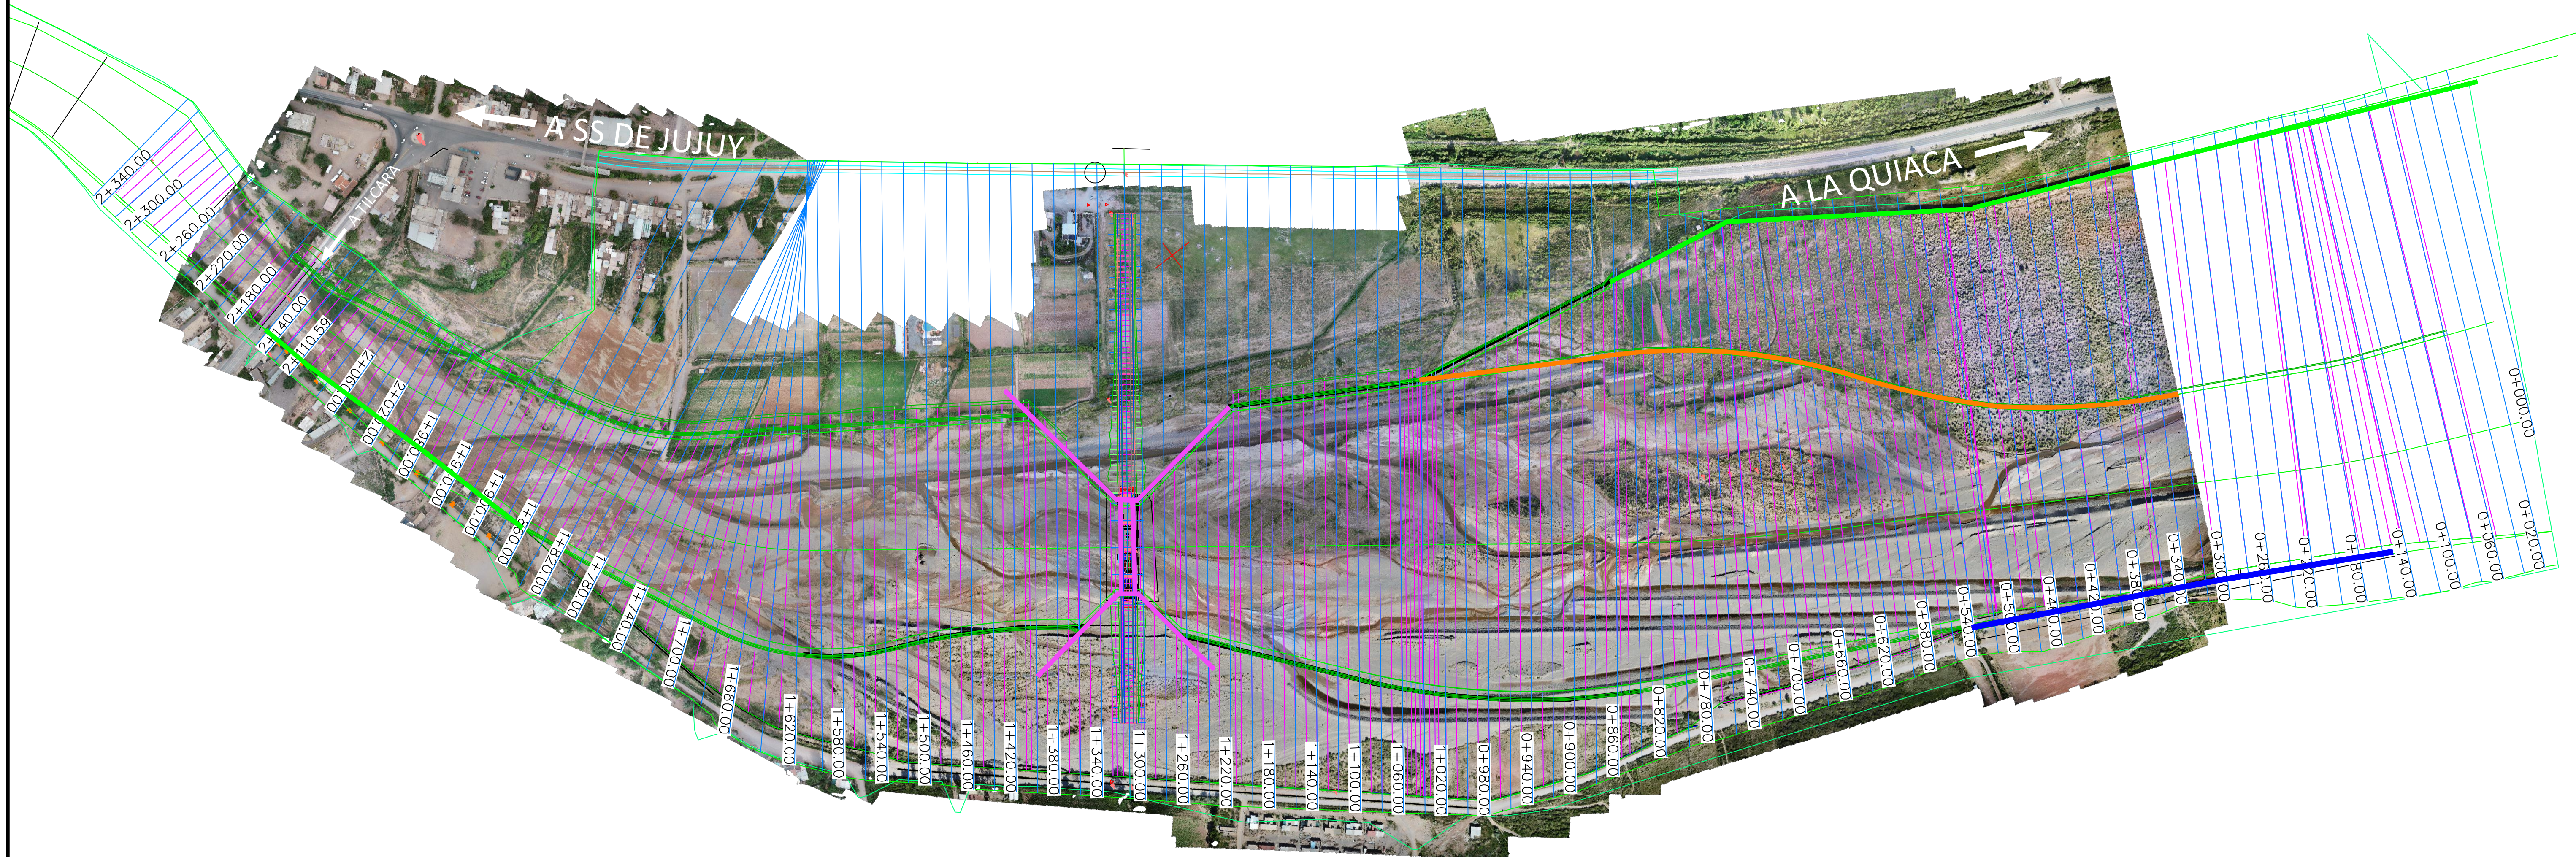


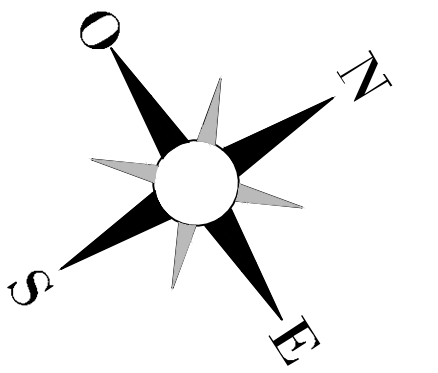

REFERENCIAS:

- GAVIONES EXISTENTES
- GAVIONES de 1m PARA PARTE INUNDABLE
- MURO DE H° EXISTENTE
- PUENTE A CONSTRUIR

"PLAN ESTRATÉGICO AMBIENTAL URBANO TILCARA MITIGACION
HIDRICA, PARQUE LINEAL Y PUENTE NUEVO ACCESO
TILCARA - PROVINCIA DE JUJUY"

SECCIÓN:

PLANO N°: 01
PLANIMETRIA GENERAL

FECHA:
05-2023
HOJA:

ESCALA:
S/E